



საკადასტრო გეგმა

საჯარო რეესტრის ეროვნული
სააგენტო

საკადასტრო კოდი: **43.31.44.265**

განცხადების ნომერი: **882017008579**

მომზადების თარიღი: **12/01/2017**


ნაკვეთის დანიშნულება:

ფართობი:

არასასოფლო სამეურნეო


334 კვ.მ (WGS 84 / UTM zone 38N)

334 კვ.მ (WGS 84 / UTM zone 37N)

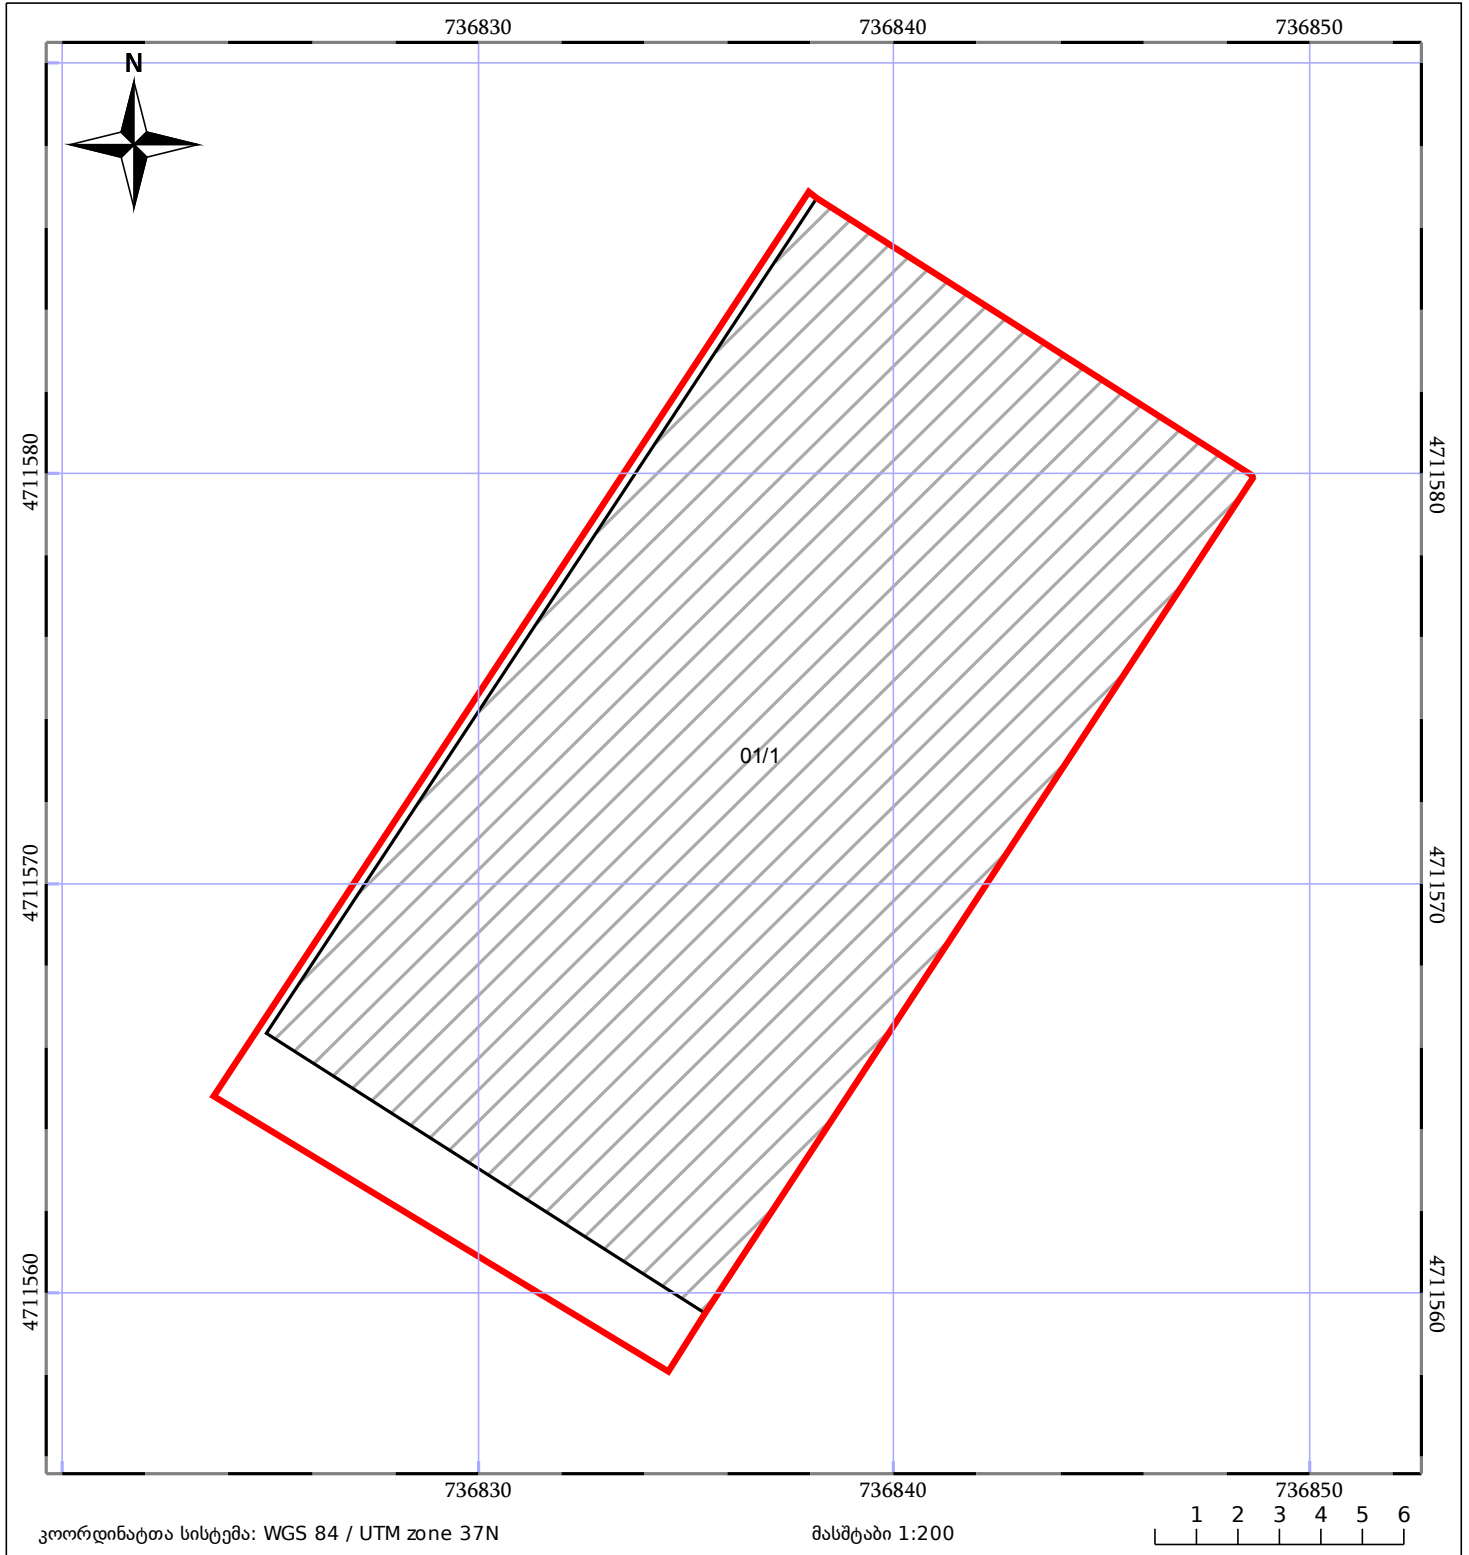

კოორდინატთა სისტემა: WGS 84 / UTM zone 37N

მასშტაბი 1:200

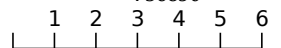

ნაკვეთის საკადასტრო საზღვარი

ხაზობრივი ნაგებობა

ტყის ფონდი

შენიშვნა/ნაგებობა

შენიშვნა/ნაგებობა

ვალდებულება