


მიწის ნაკვეთის საკადასტრო კოდი: 01.72.14.013.543
 განცხადების რეგისტრაციის ნომერი: 892018395148
 მიწის ნაკვეთის ფართობი: 3101 კვ.მ.
 დანიშნულება: მომზადების თარიღი 28.06.18

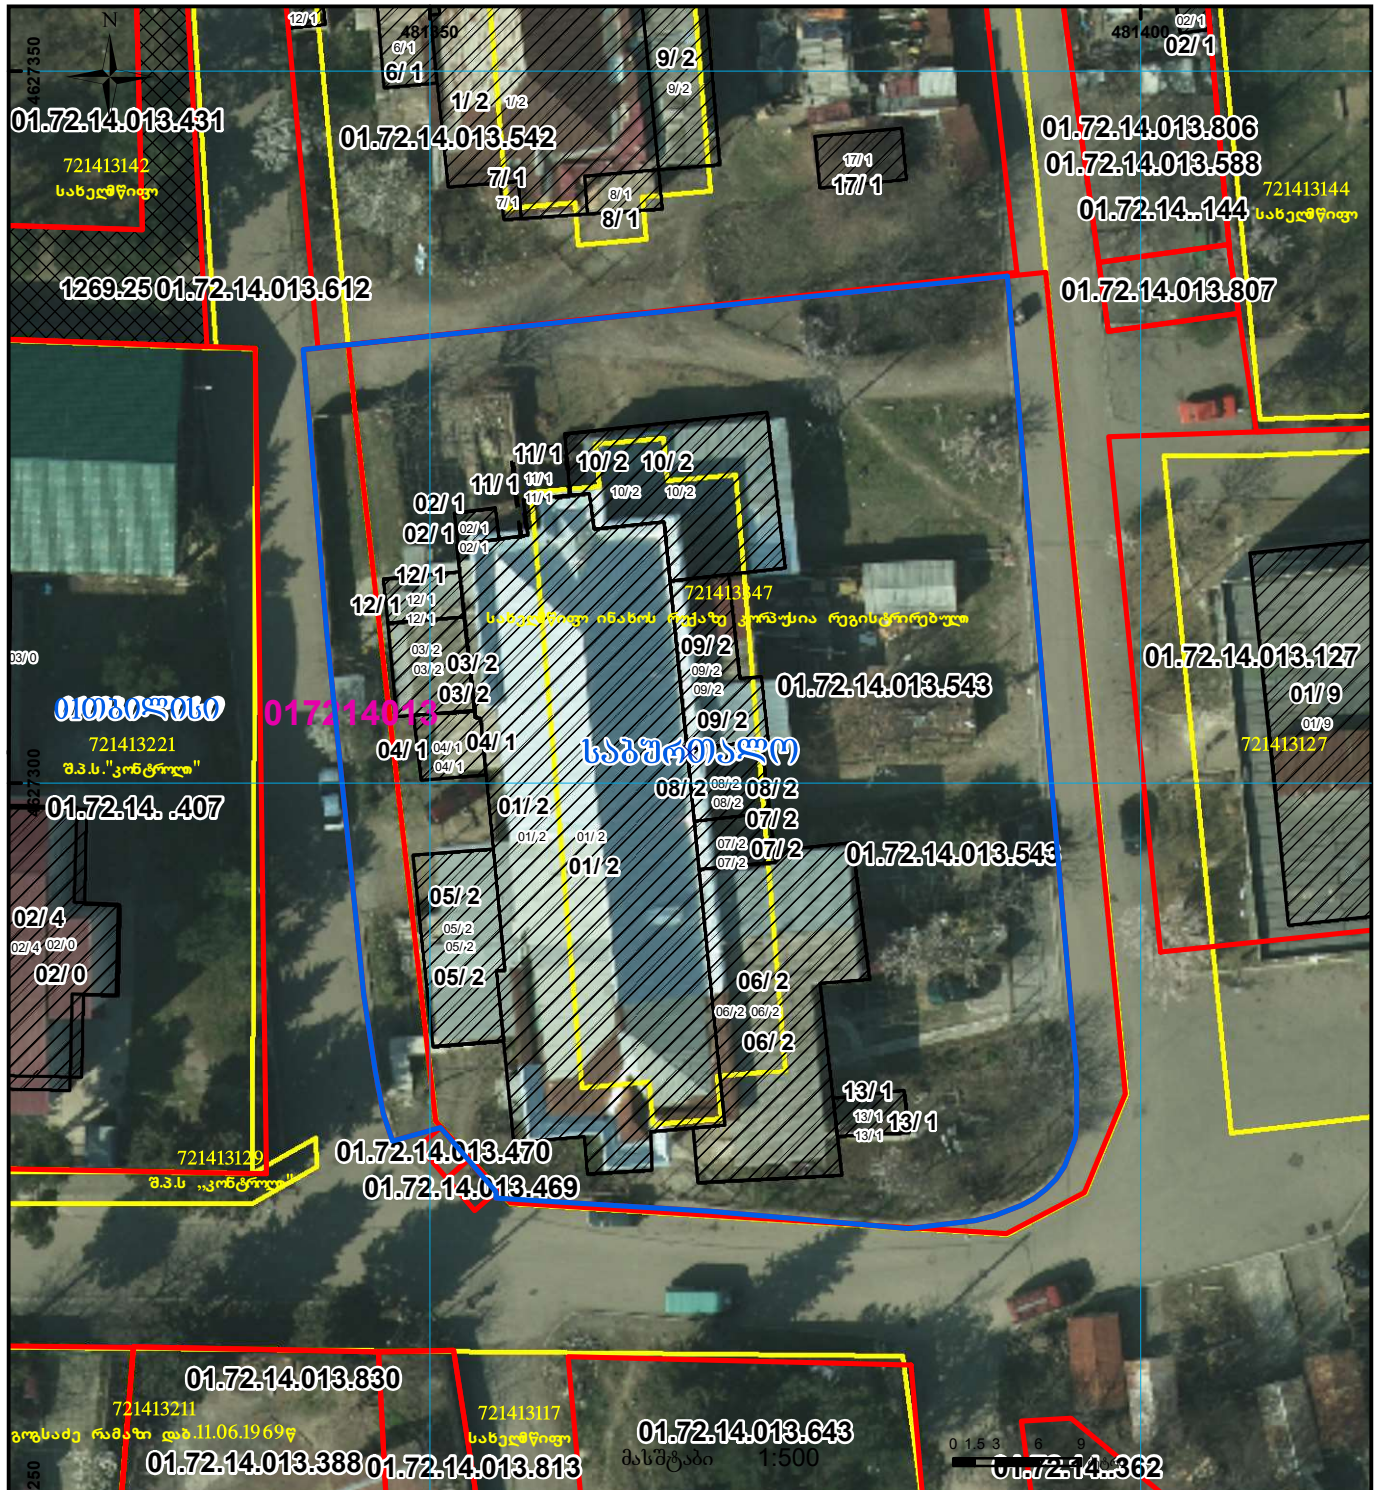

01/2	შენიშვნა-ნაგებობა, პირობითი ნომერი/სართულიანობა		ვადლებულება		საზოგადოებრივი ნაგებობა
	მიწის ნაკვეთის საკადასტრო საზღვარი		მშენებარე ნაგებობა		მიწისქვეშა ნაგებობა

საპარო რეგისტრირი (საერთაშორისო) სისტემის კოორდ. UTM