



საკადასტრო გეგმა

საჯარო რეესტრის ეროვნული
სააგენტო

საკადასტრო კოდი: **01.19.21.001.362**

განცხადების ნომერი: **892018080877**


მომზადების თარიღი: **06/03/2018**

ნაკვეთის დანიშნულება:

ფართობი:

არასასოფლო საშენი

3228 კვ.მ (WGS 84 / UTM zone 38N)

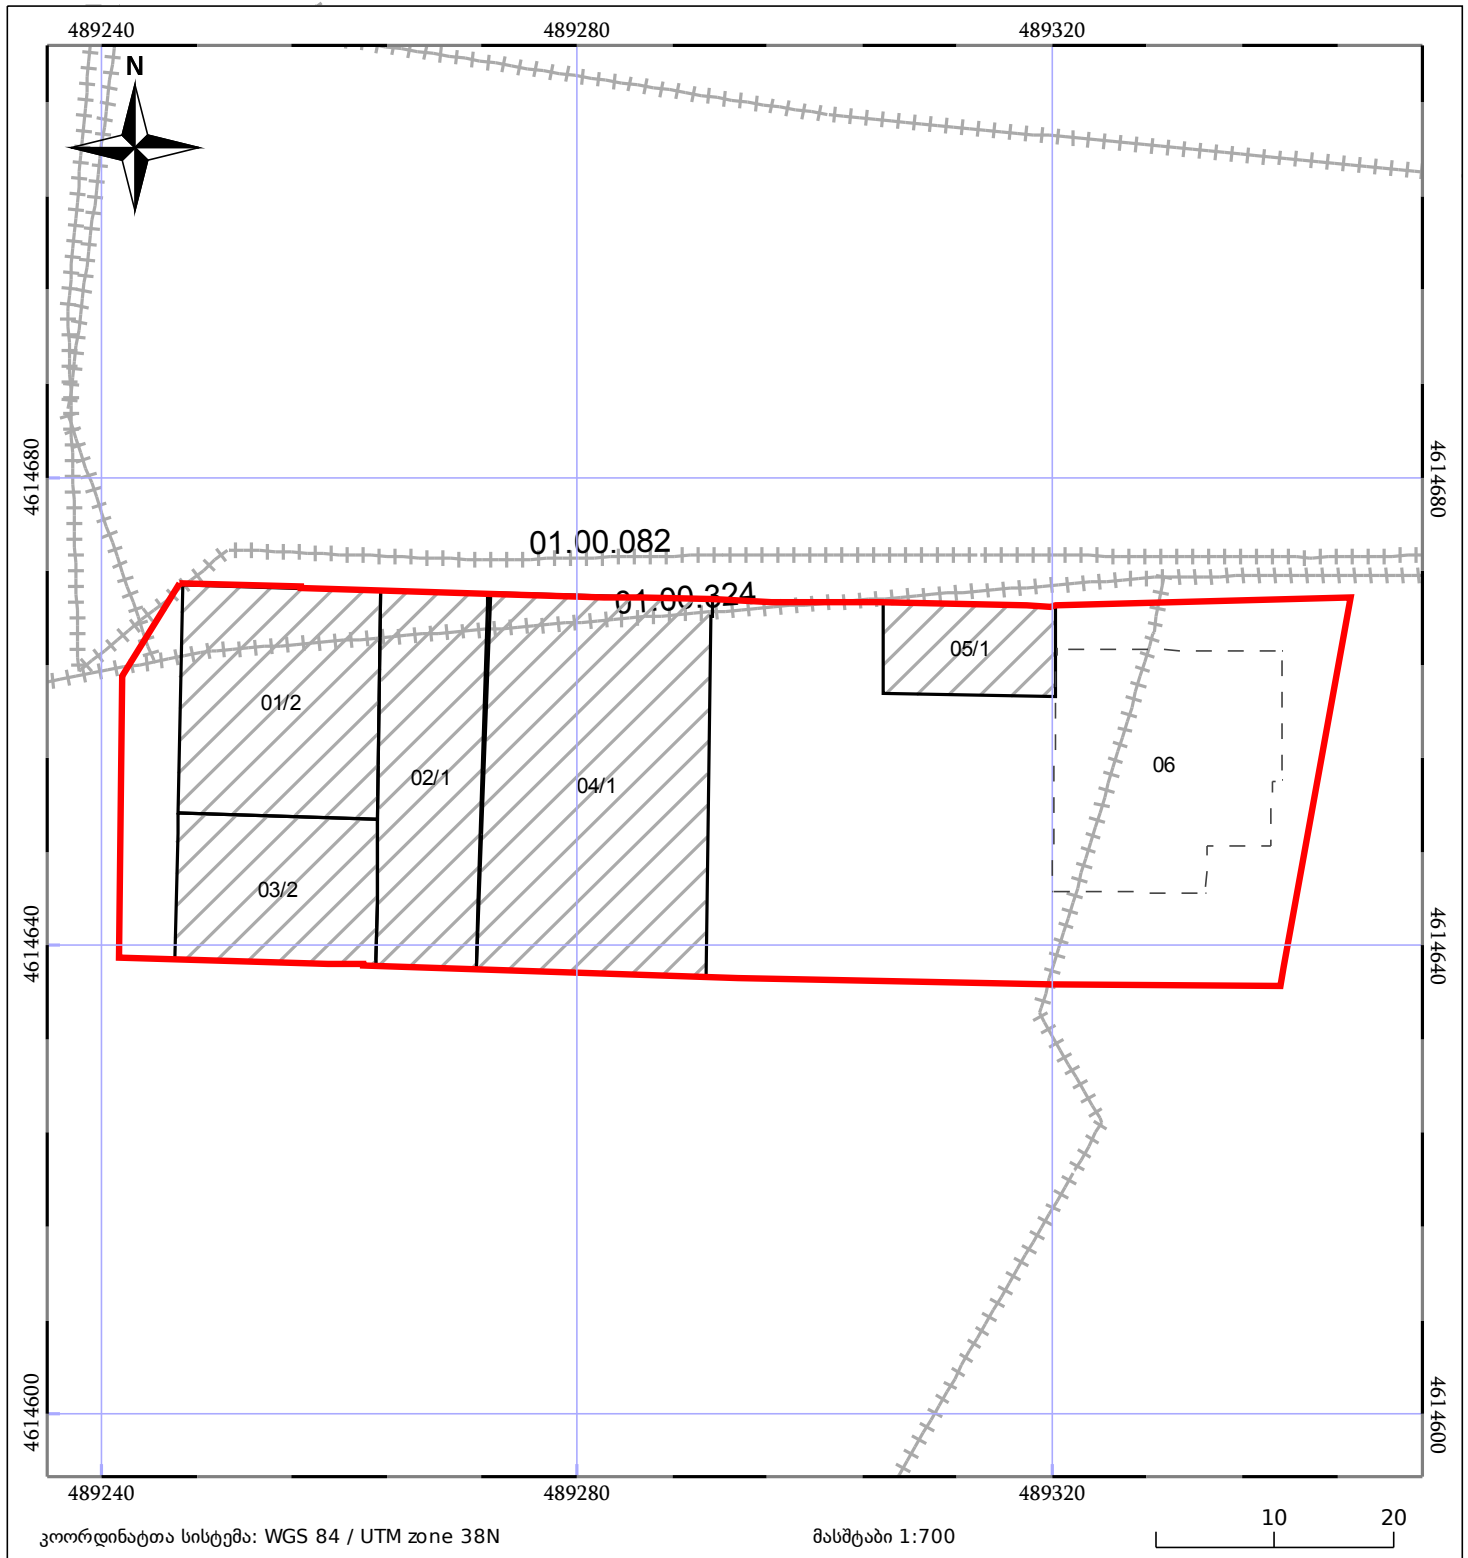

05/25	მშენებარე ნაგებობა	05/25	შენობა/ნაგებობა		ტყის ფონდი
	ნაკვეთის საკადასტრო საზღვარი		ხაზობრივი ნაგებობა		ვალდებულება