



საკადასტრო გეგმა

საჯარო რეესტრის ეროვნული
სააგენტო

საკადასტრო კოდი: **01.72.14.032.885**

განცხადების ნომერი: **882024887968**


მომზადების თარიღი: **15/01/2025**

ნაკვეთის დანიშნულება:

ფართობი:

სასოფლო-სამეურნეო(საკარმიდამო)

505 კვ.მ (WGS 84 / UTM zone 38N)

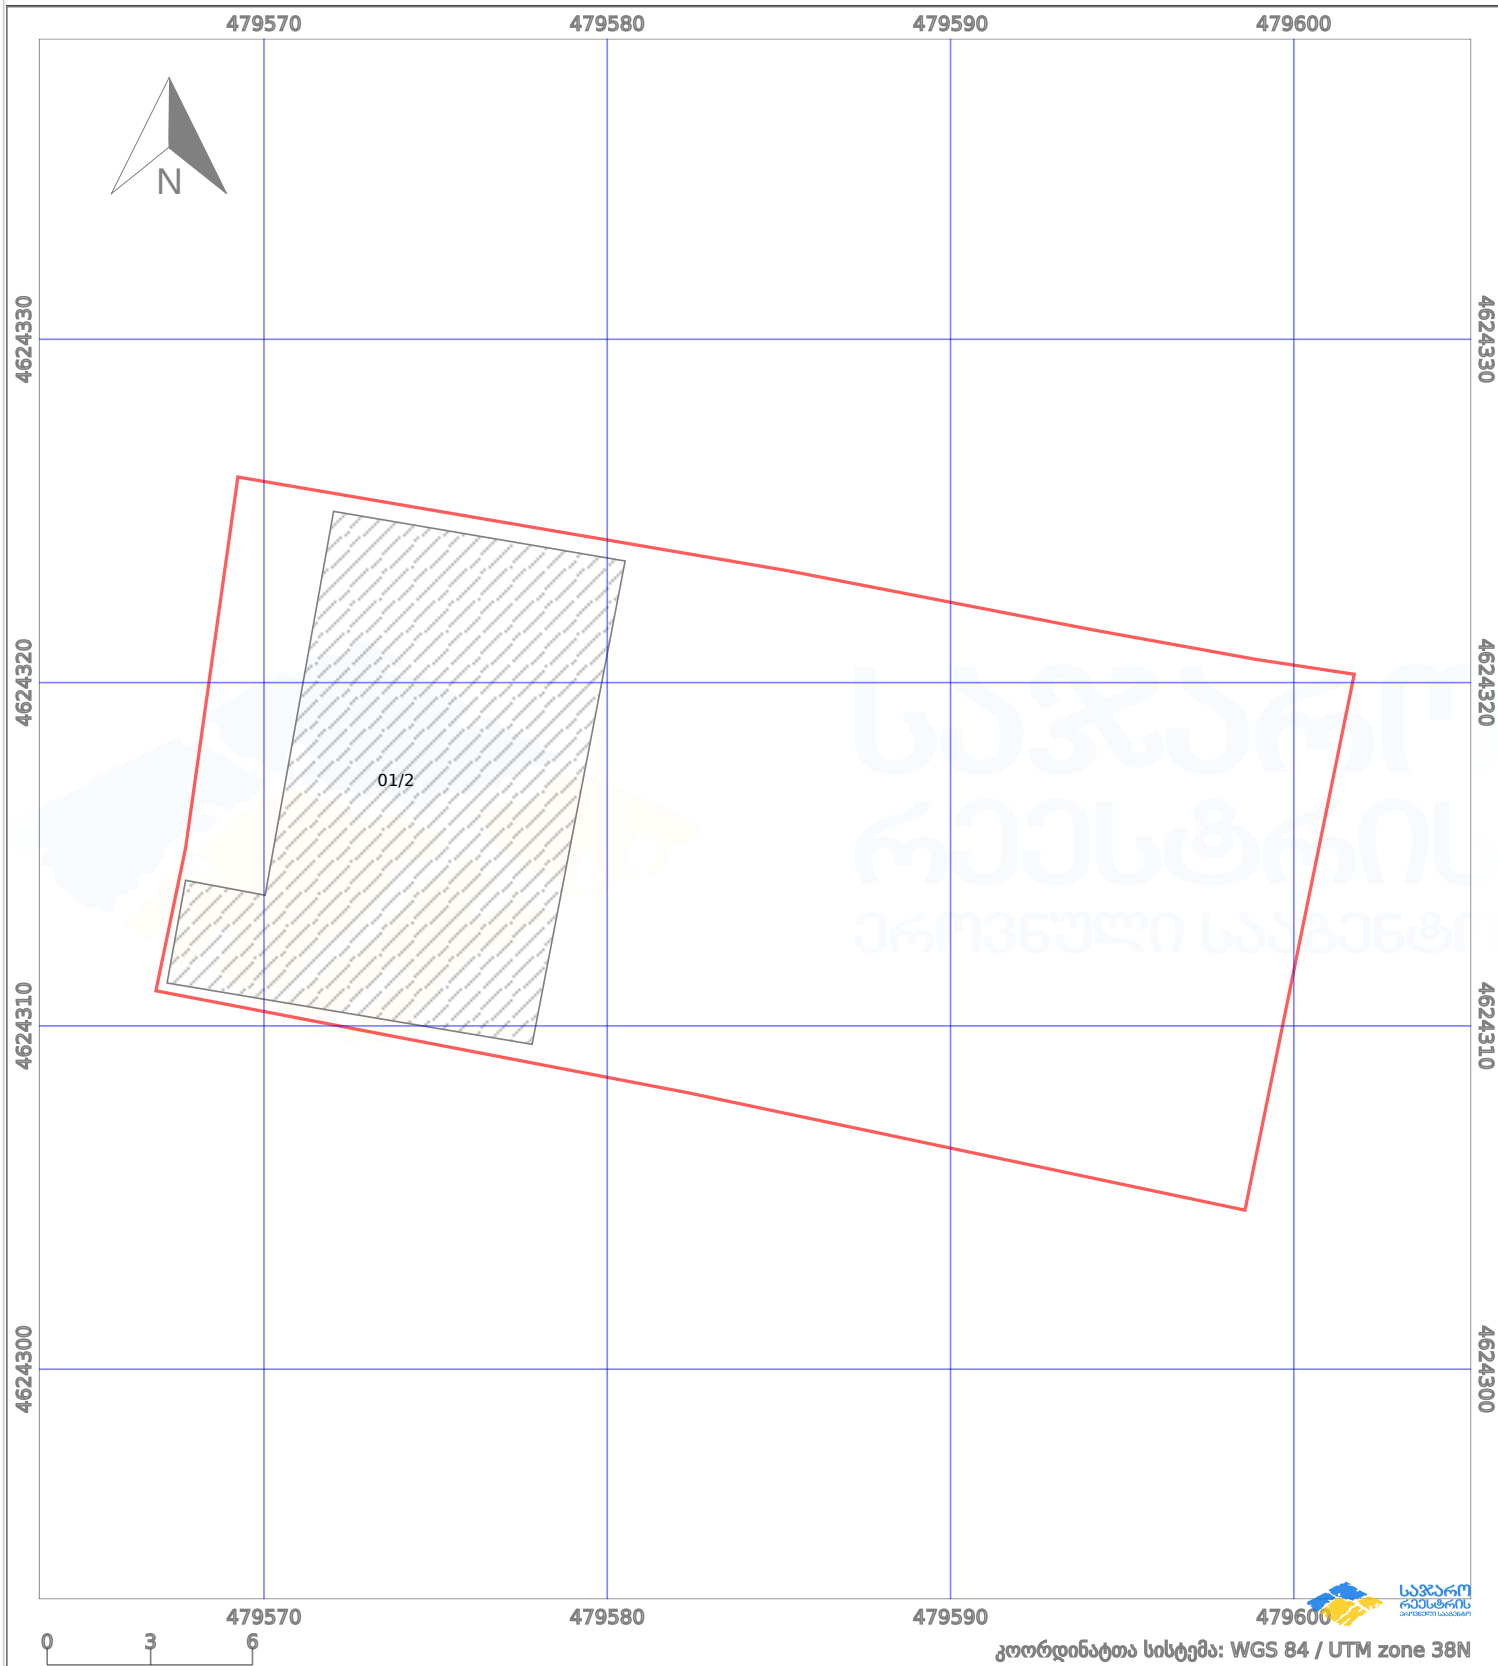

პირობითი აღნიშვნები:

	ნაკვეთის საზღვარი		მშენებარე ნაგებობა		02/4	აშენებული ნაგებობა		მიწისქვეშა ნაგებობა
	საზოგადოებრივი ნაგებობა		ტყის ფონდი			ვალდებულება		ქარსაფარი ბოლი