



საკადასტრო გეგმა

საქართველოს რეესტრის ეროვნული სააგენტო

საკადასტრო კოდი:

65.13.37.294

ნაკვეთის დანიშნულება:

სასოფლო-სამეურნეო(საკარმიდამო)

განცხადების ნომერი:


882023976187

ფართობი:

1111 კვ.მ (WGS 84 / UTM zone 38N)

მომზადების თარიღი:

06/10/2023

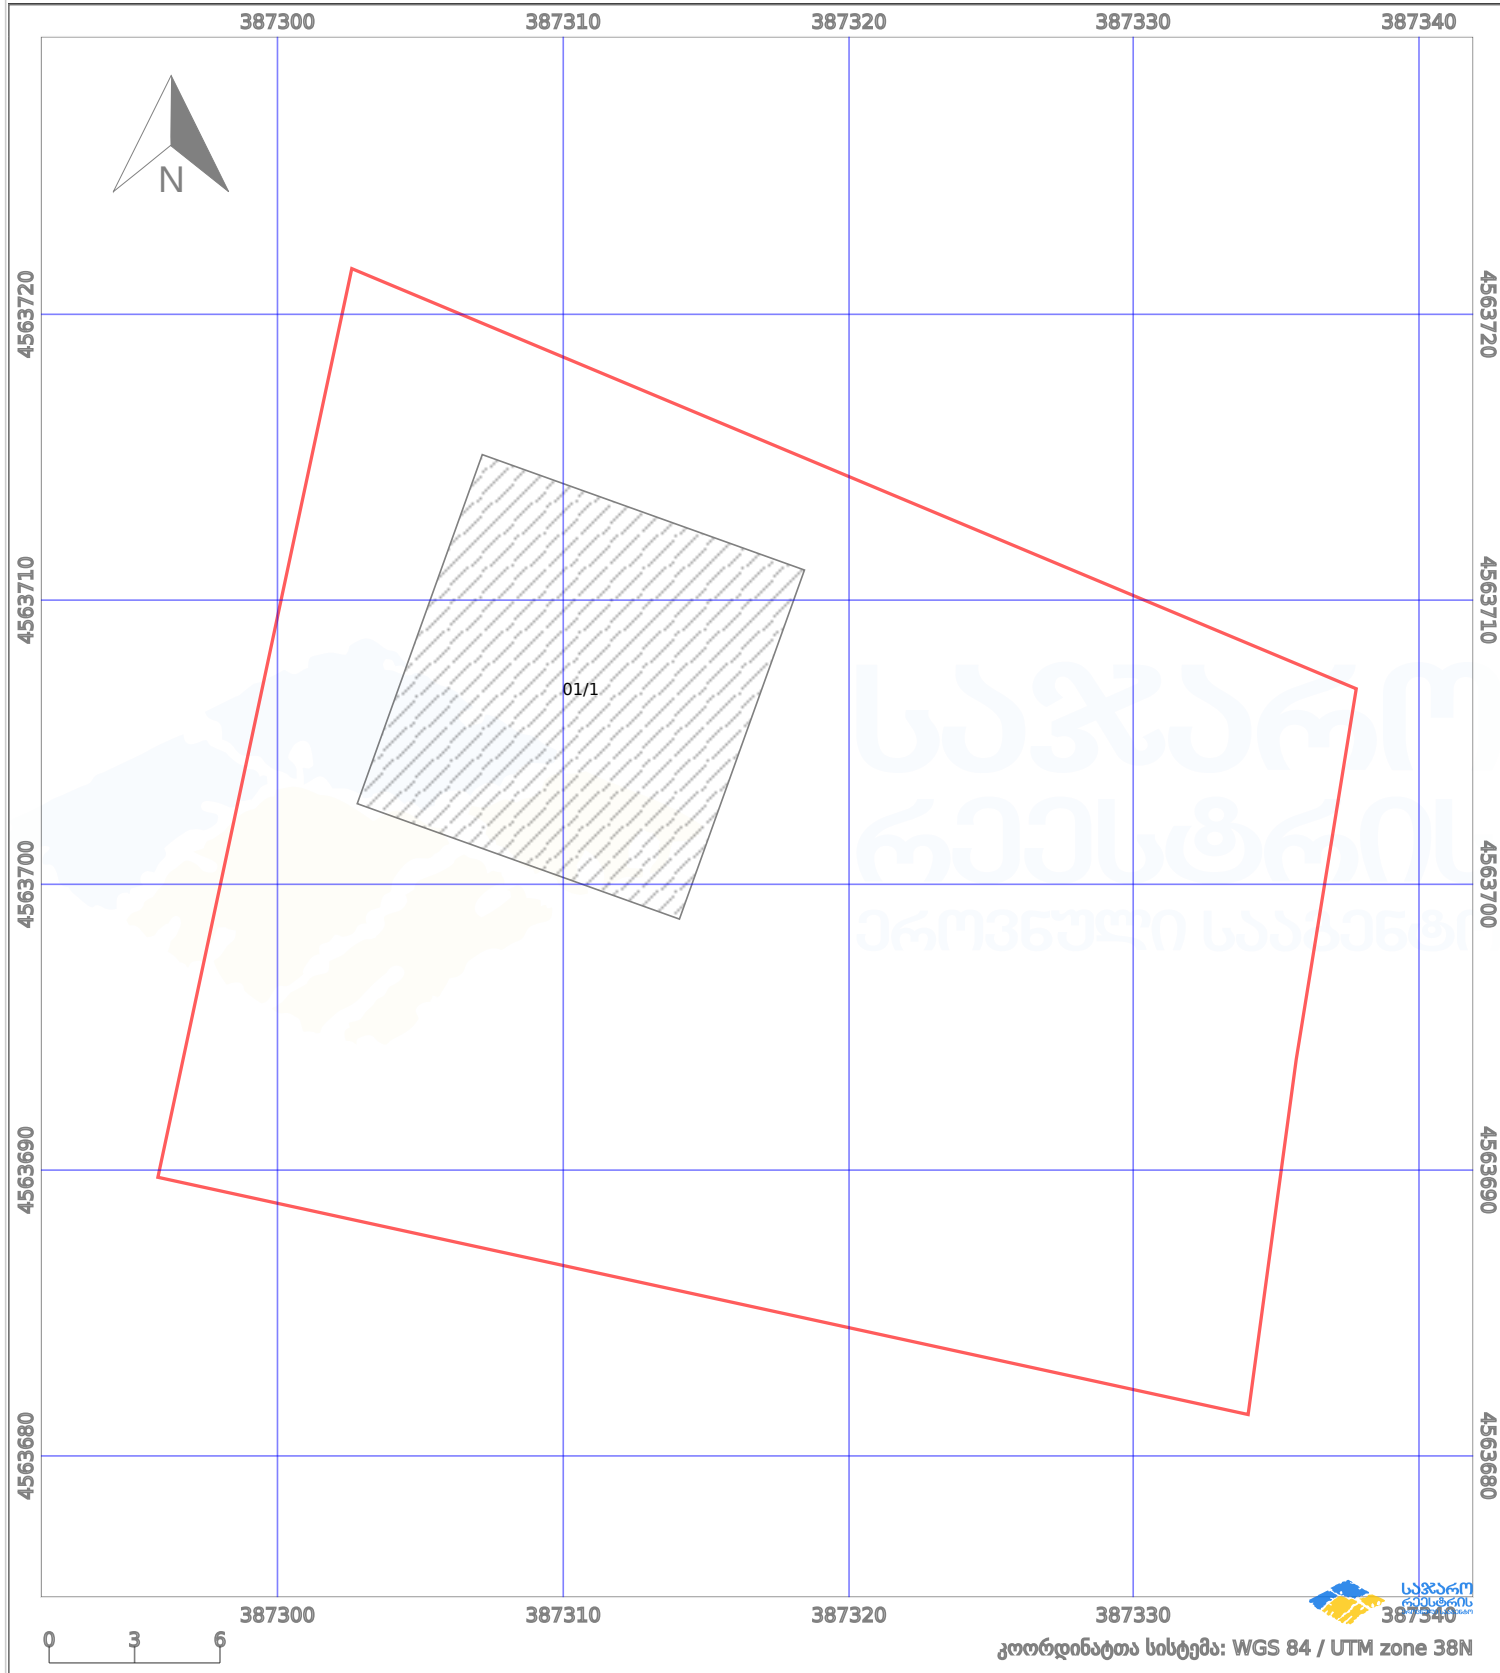

პირობითი აღნიშვნები:

- | | | | | | | | |
|--|--------------------|--|--------------------|--|-------------------------|--|----------------|
| | ნაკვეთის საზღვარი | | მშენებარე ნაკებობა | | 02/4 აშენებული ნაკებობა | | ქარსაფარი ზოლი |
| | საზობრივი ნაკებობა | | ტყის ფონდი | | ვალდებულება | | |