




საქართველოს იუსტიციის სამინისტრო
საჯარო რეგისტრის ეროვნული სააგენტო

საკადასტრო გეგმა

მიწის ნაკვეთის საკადასტრო კოდი: 01.12.14.105.001
განცხადების რეგისტრაციის ნომერი: 882015577189
მიწის ნაკვეთის ფართობი: 478 კვ.მ.
დანიშნულება: არასასოფლო-სამეურნეო
მომზადების თარიღი 12.10.15

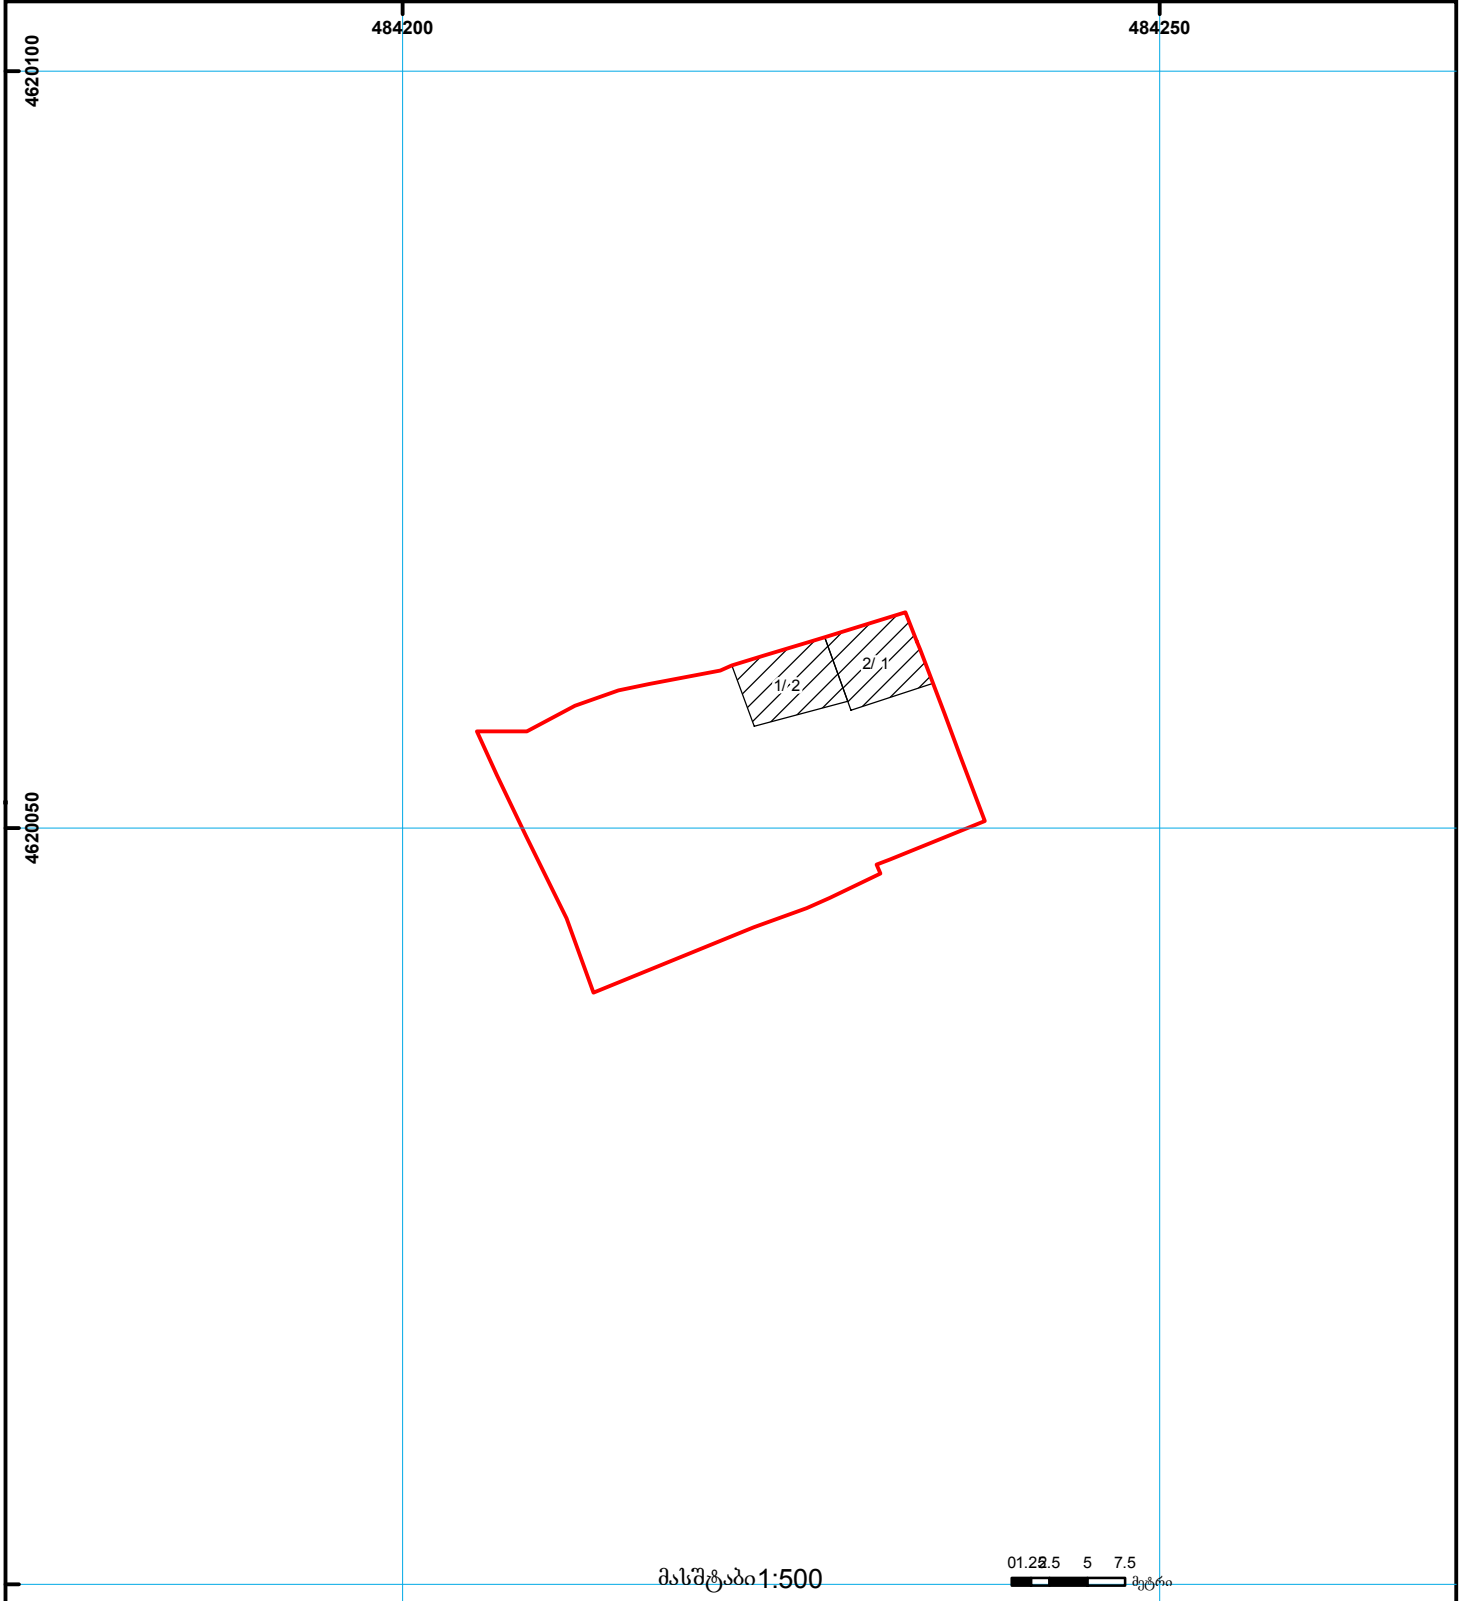

მასშტაბი 1:500

0 5 7.5
მეტრი

- | | | | | | | |
|--|---|--|-------------------|--|--------------------|--|
| | შენიშნული ნაკვეთი, პირობითი ნომერი/სართულიანობა | | ვალდებულება | | ხაზობრივი ნაკვეთი | 000
000
UTM (საერთაშორისო) სისტემის კოორდ. |
| | მიწის ნაკვეთის საკადასტრო საზღვარი | | მშენებარე ნაკვეთი | | მიწისქვეშა ნაკვეთი | |