


შიდა ავტომატიზირებული ნახაზი შენობა-ნაგებობის ერთეულის დანიშნულება/კატეგორიის ველში მოცემული უნდა იყოს -"სარდაფი"

მიწის ნაკვეთის საკადასტრო კოდი:
ერთეულის კოდი;
განცხადების რეგისტრაციის ნომერი:
ერთეულის ფართობი: 38 ზონა\ 37 ზონა
სართული
მოგზაურობის თარიღი

01.19.39.013.002
/
882026047554
26.08 კვ.მ 0.00 კვ.მ
სარდაფი
23.01.2026

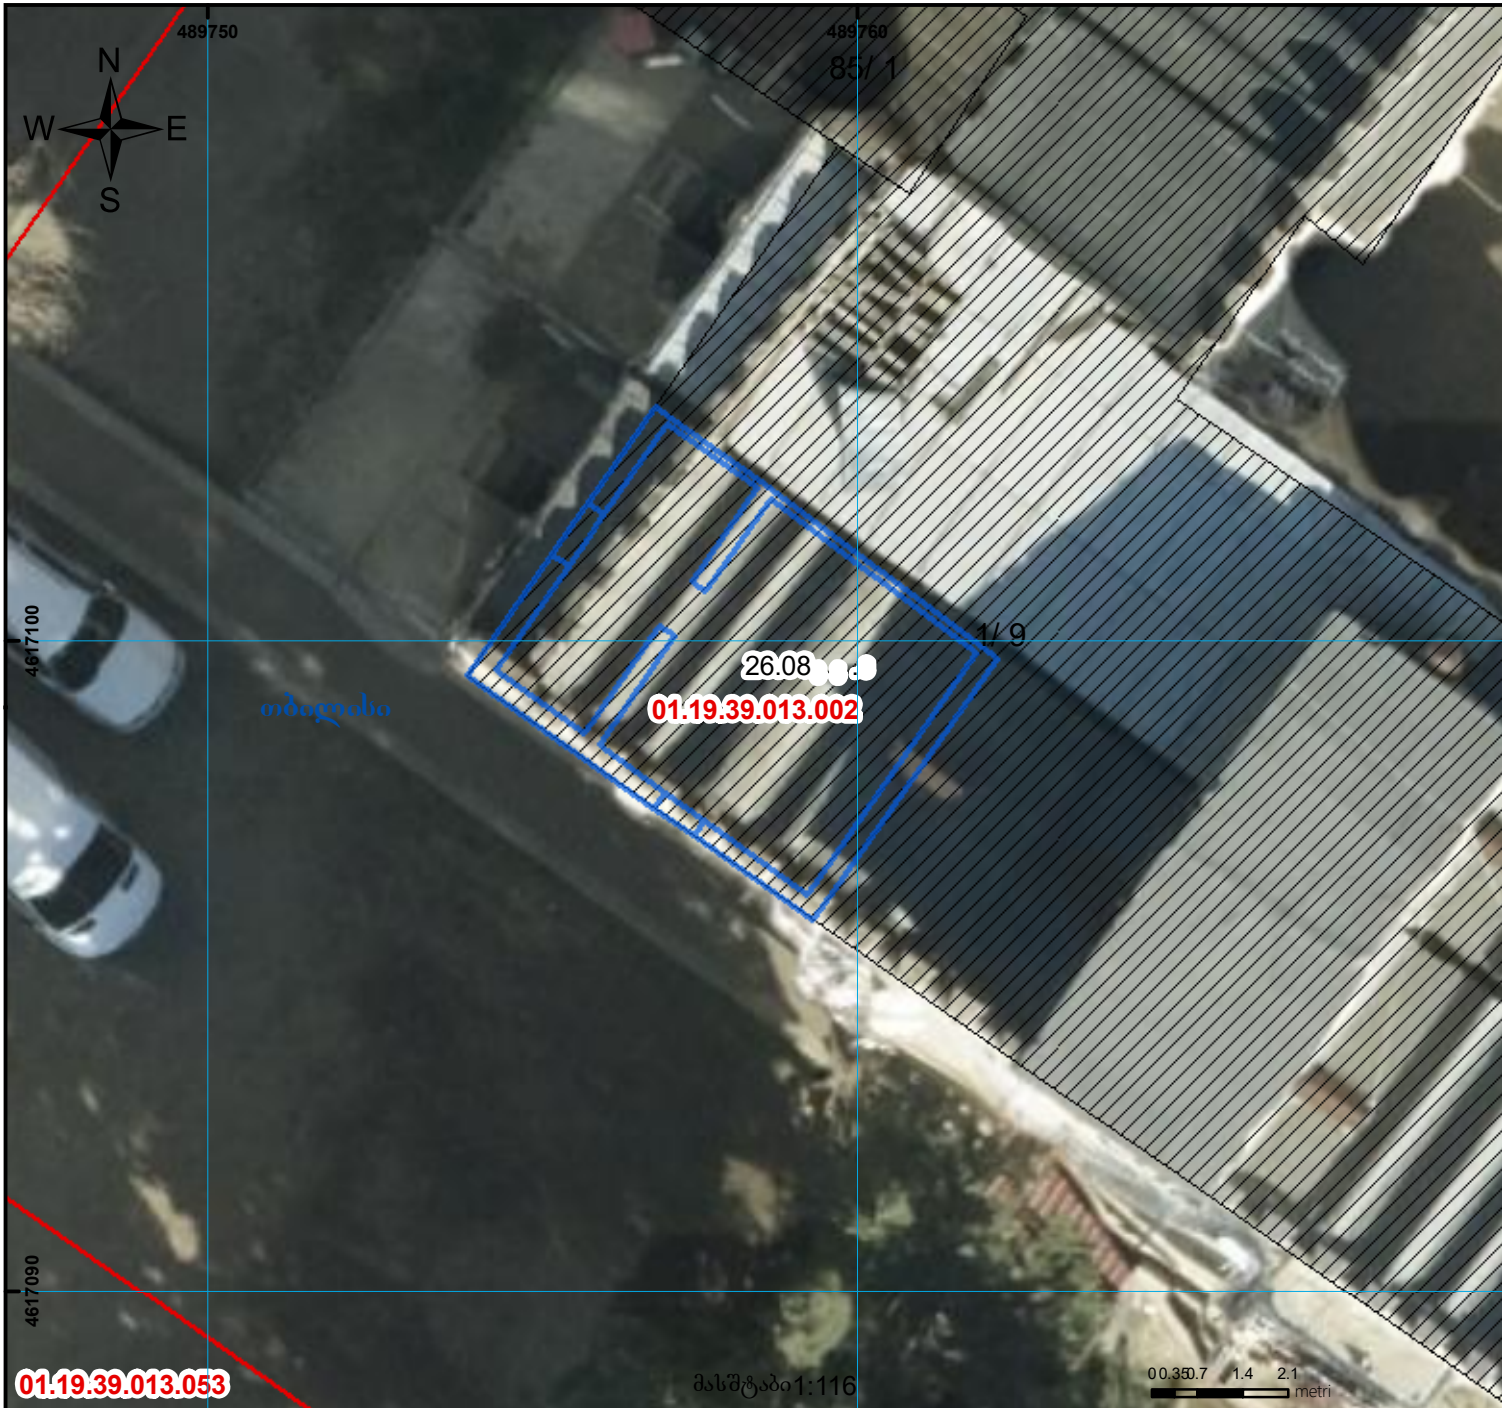

ლეგენდა

- სარეგისტრაციო შენობა-ერთეული
- რეგისტრირებული ნაკვეთი
- რეგისტრირებული შენობა

000
000
UTM (საერთაშორისო)
სისტემის კოორდ.