




საკადასტრო გეგმა

საჯარო რეესტრის ეროვნული
სააგენტო

საკადასტრო კოდი: **01.13.08.001.007**
განცხადების ნომერი: **882023538005**
მომზადების თარიღი: **29/05/2023**

ნაკვეთის დანიშნულება: **არასასოფლო სამეურნეო**
ფართობი: **14318 კვ.მ (WGS 84 / UTM zone 38N)**
ვალდებულების ფართობი: **7167 კვ.მ (WGS 84 / UTM zone 38N)**

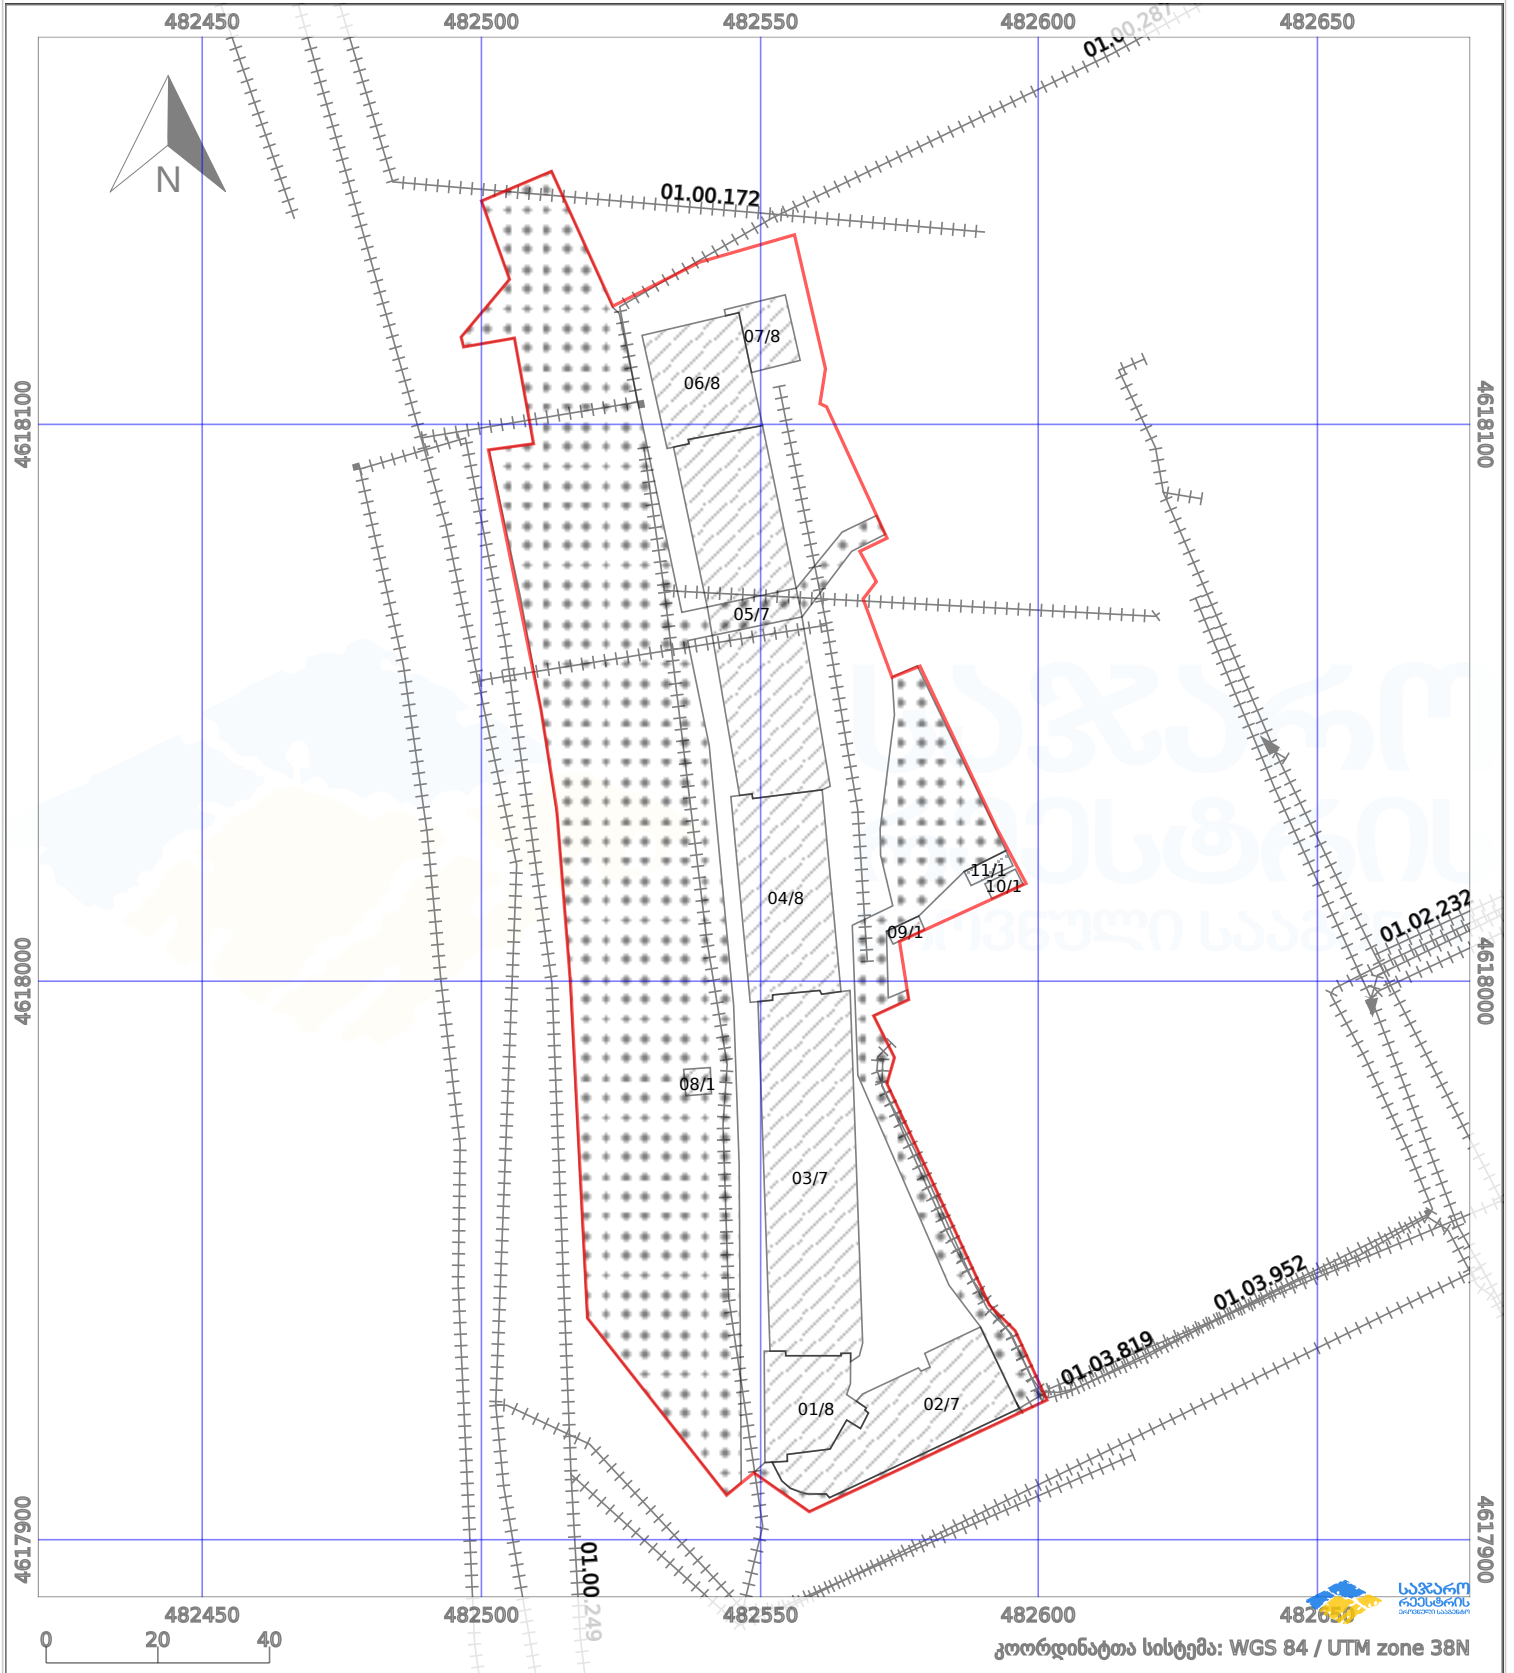

პირობითი აღნიშვნები:

- ნაკვეთის საზღვარი
- მშენებარე ნაკებობა
- აშენებული ნაკებობა
- ქარსაფარი ზოლი
- საზომრივი ნაკებობა
- ტყის ფონდი
- ვალდებულება