


მიწის ნაკვეთის საკადასტრო კოდი: 01.11. 05.002.288
 განცხადების რეგისტრაციის ნომერი: 882020096870
 მიწის ნაკვეთის ფართობი: 4000 კვ.მ.
 დანიშნულება: 10.02.20
 მომზადების თარიღი

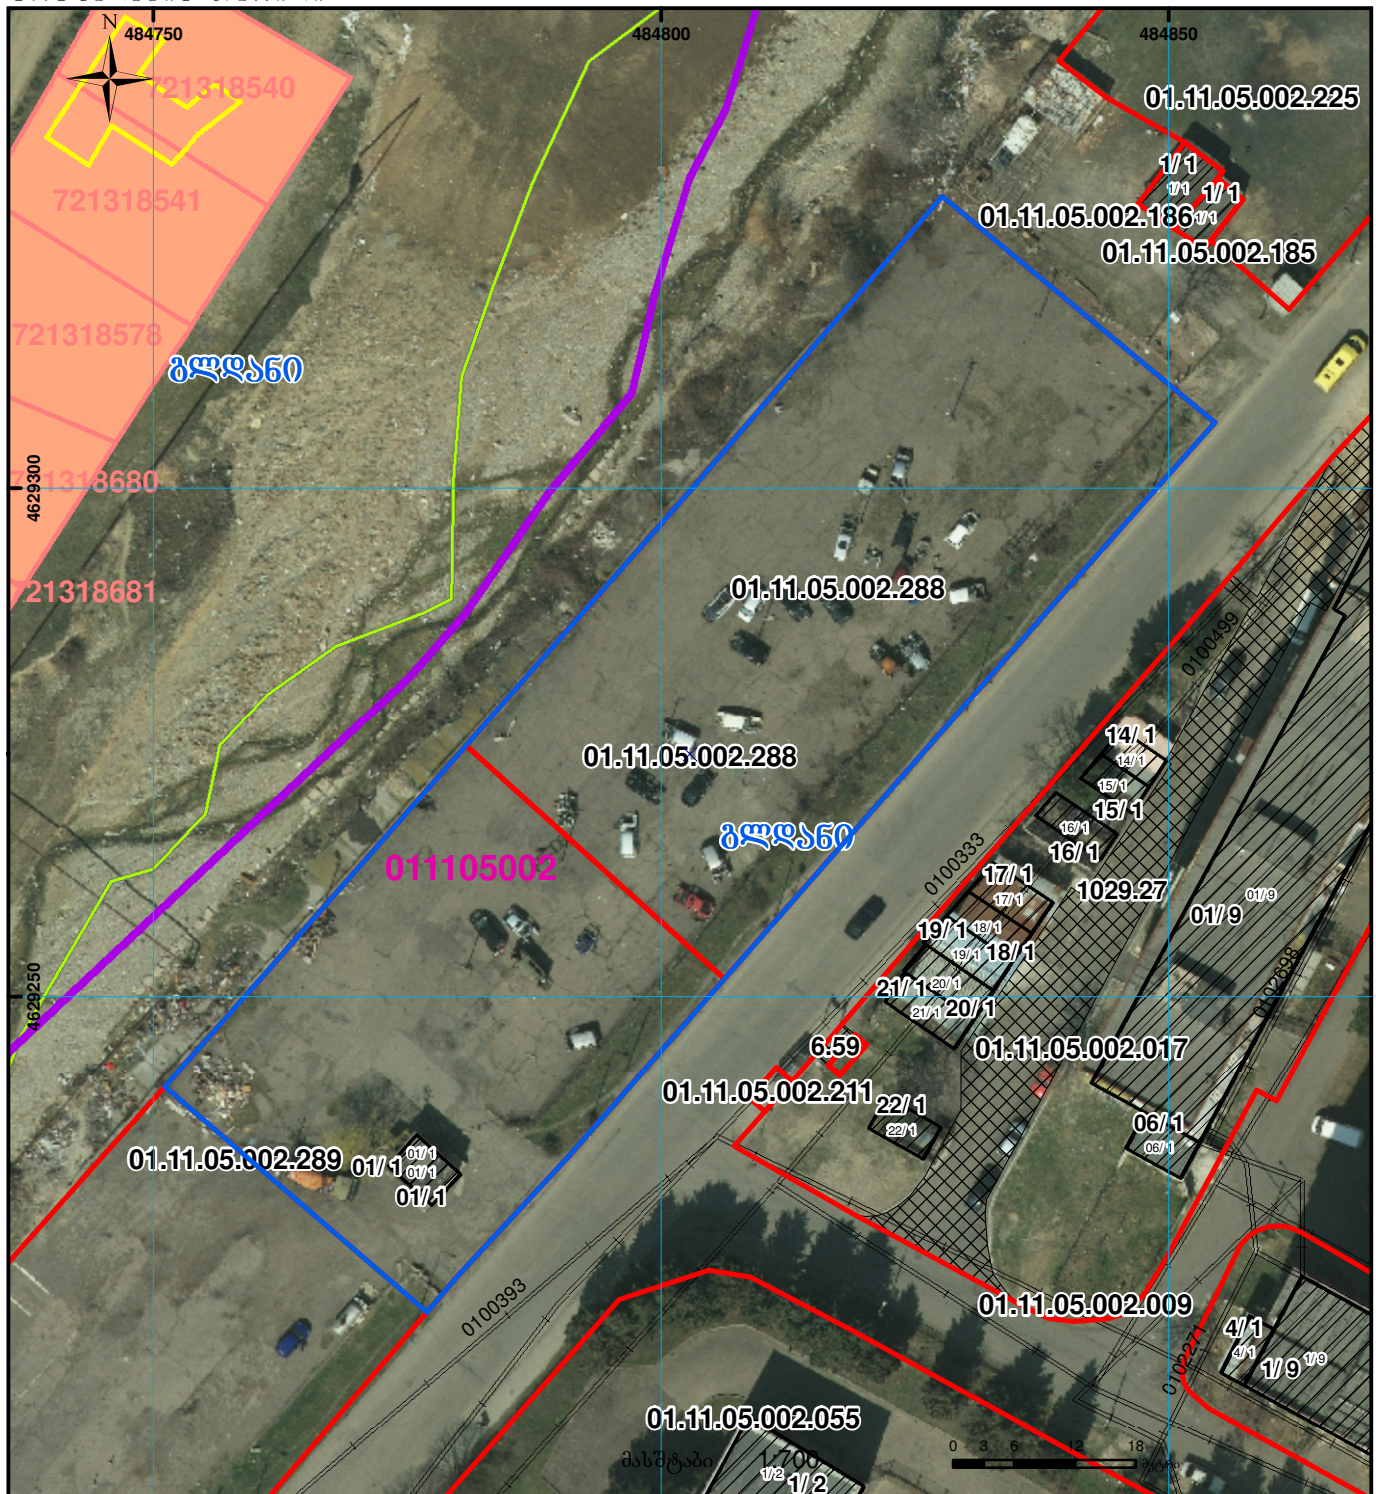

	შენობა-ნაგებობა, პირობითი ნომერი/სართულიანობა		ვადლებულება		საზობრივი ნაგებობა
	მიწის ნაკვეთის საკადასტრო საზღვარი		მშენებარე ნაგებობა		მიწისქვეშა ნაგებობა