



საკადასტრო გეგმა

საჯარო რეესტრის ეროვნული
სააგენტო

საკადასტრო კოდი: **81.08.15.362**

განცხადების ნომერი: **882016047537**


მომზადების თარიღი: **03/02/2016**

ნაკვეთის დანიშნულება:

ფართობი:

სასოფლო-სამეურნეო

1500 კვ.მ (WGS 84 / UTM zone 38N)

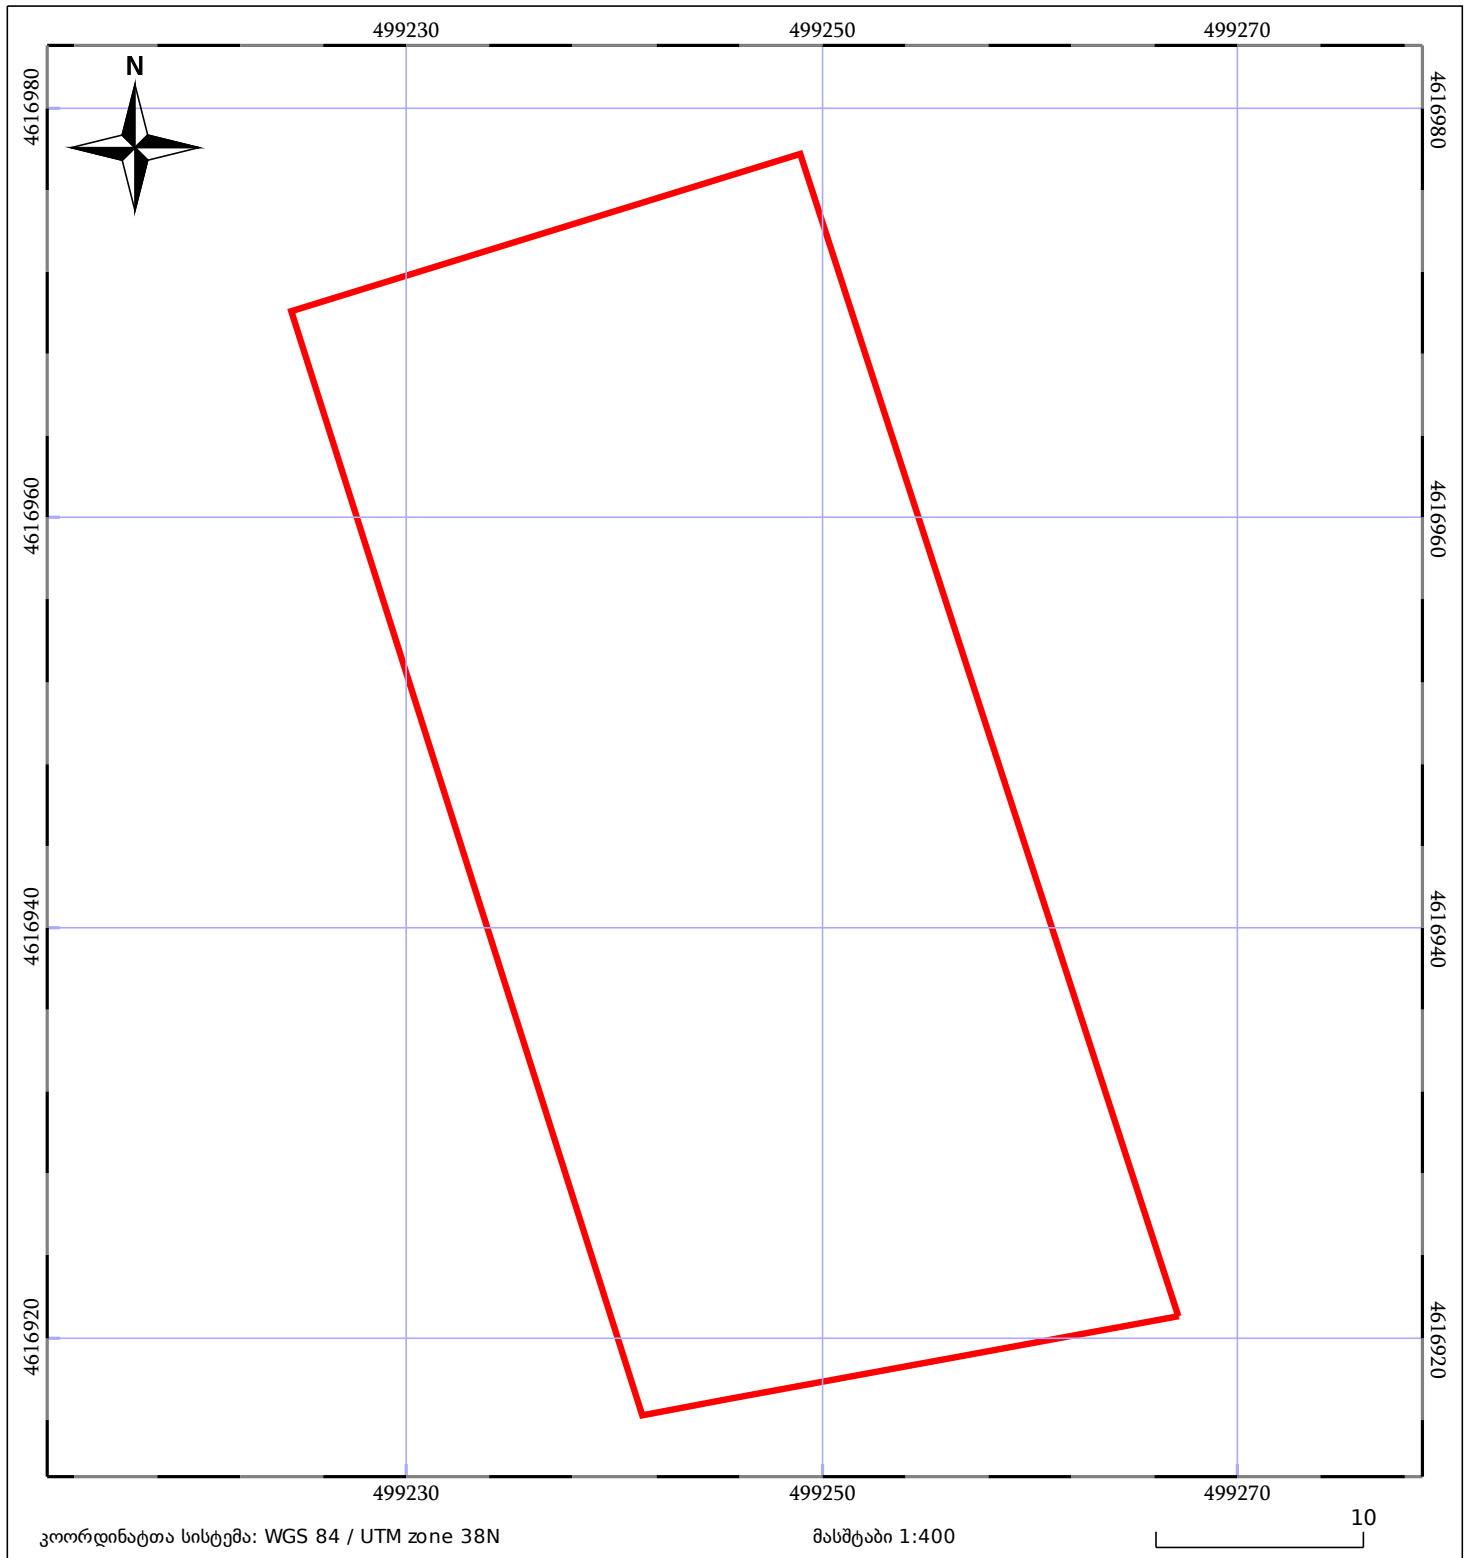


ნაკვეთის საკადასტრო საზღვარი




საზღვარი ნაკვეთი




ტყის ფონდი

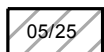

შენიშვნა/ნაკვეთი

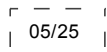

შენიშვნა ნაკვეთი

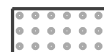

ვალდებულება