




საკადასტრო გეგმა

საჯარო რეესტრის ეროვნული
სააგენტო

საკადასტრო კოდი: **01.11.17.027.007**
განცხადების ნომერი: **882021933056**
მომზადების თარიღი: **05/11/2021**

ნაკვეთის დანიშნულება:
ფართობი:

არასასოფლო სამეურნეო
41 კვ.მ (WGS 84 / UTM zone 38N)

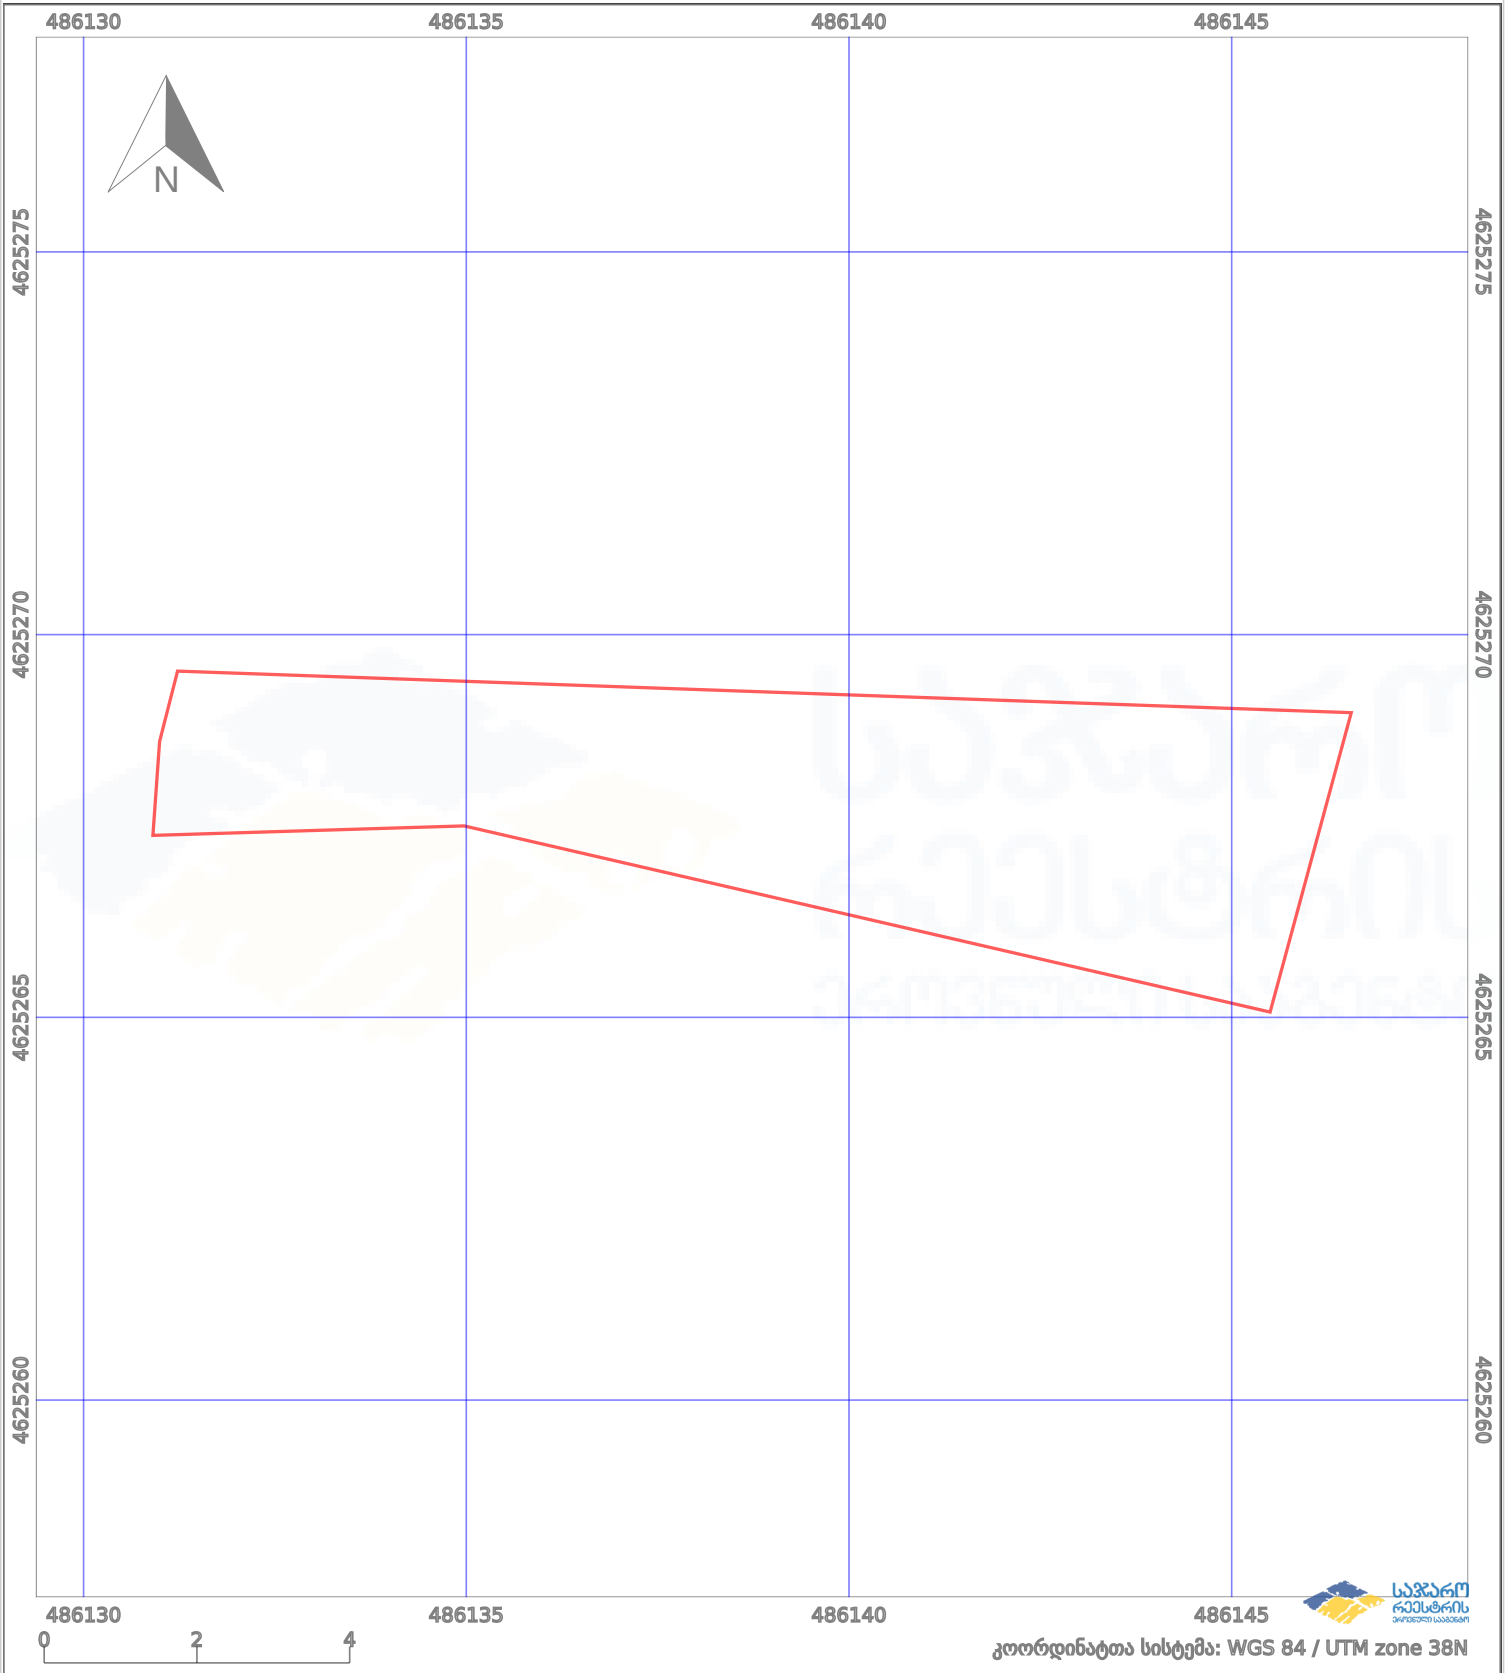

ნაკვეთის საზღვარი	პირობითი აღნიშვნები:	მშენებარე ნაგებობა	აშენებული ნაგებობა
საზღვარი ნაგებობა	ტყის ფონდი	ვალდებულება	