




# საკადასტრო გეგმა

საქართველოს რეესტრის ეროვნული სააგენტო

საკადასტრო კოდი: **22.28.03.982**  
განცხადების ნომერი: **892023389898**  
მომზადების თარიღი: **19/12/2023**

ნაკვეთის დანიშნულება: **არასასოფლო სამეურნეო**  
ფართობი: **300 კვ.მ (WGS 84 / UTM zone 38N)**  
**300 კვ.მ (WGS 84 / UTM zone 37N)**

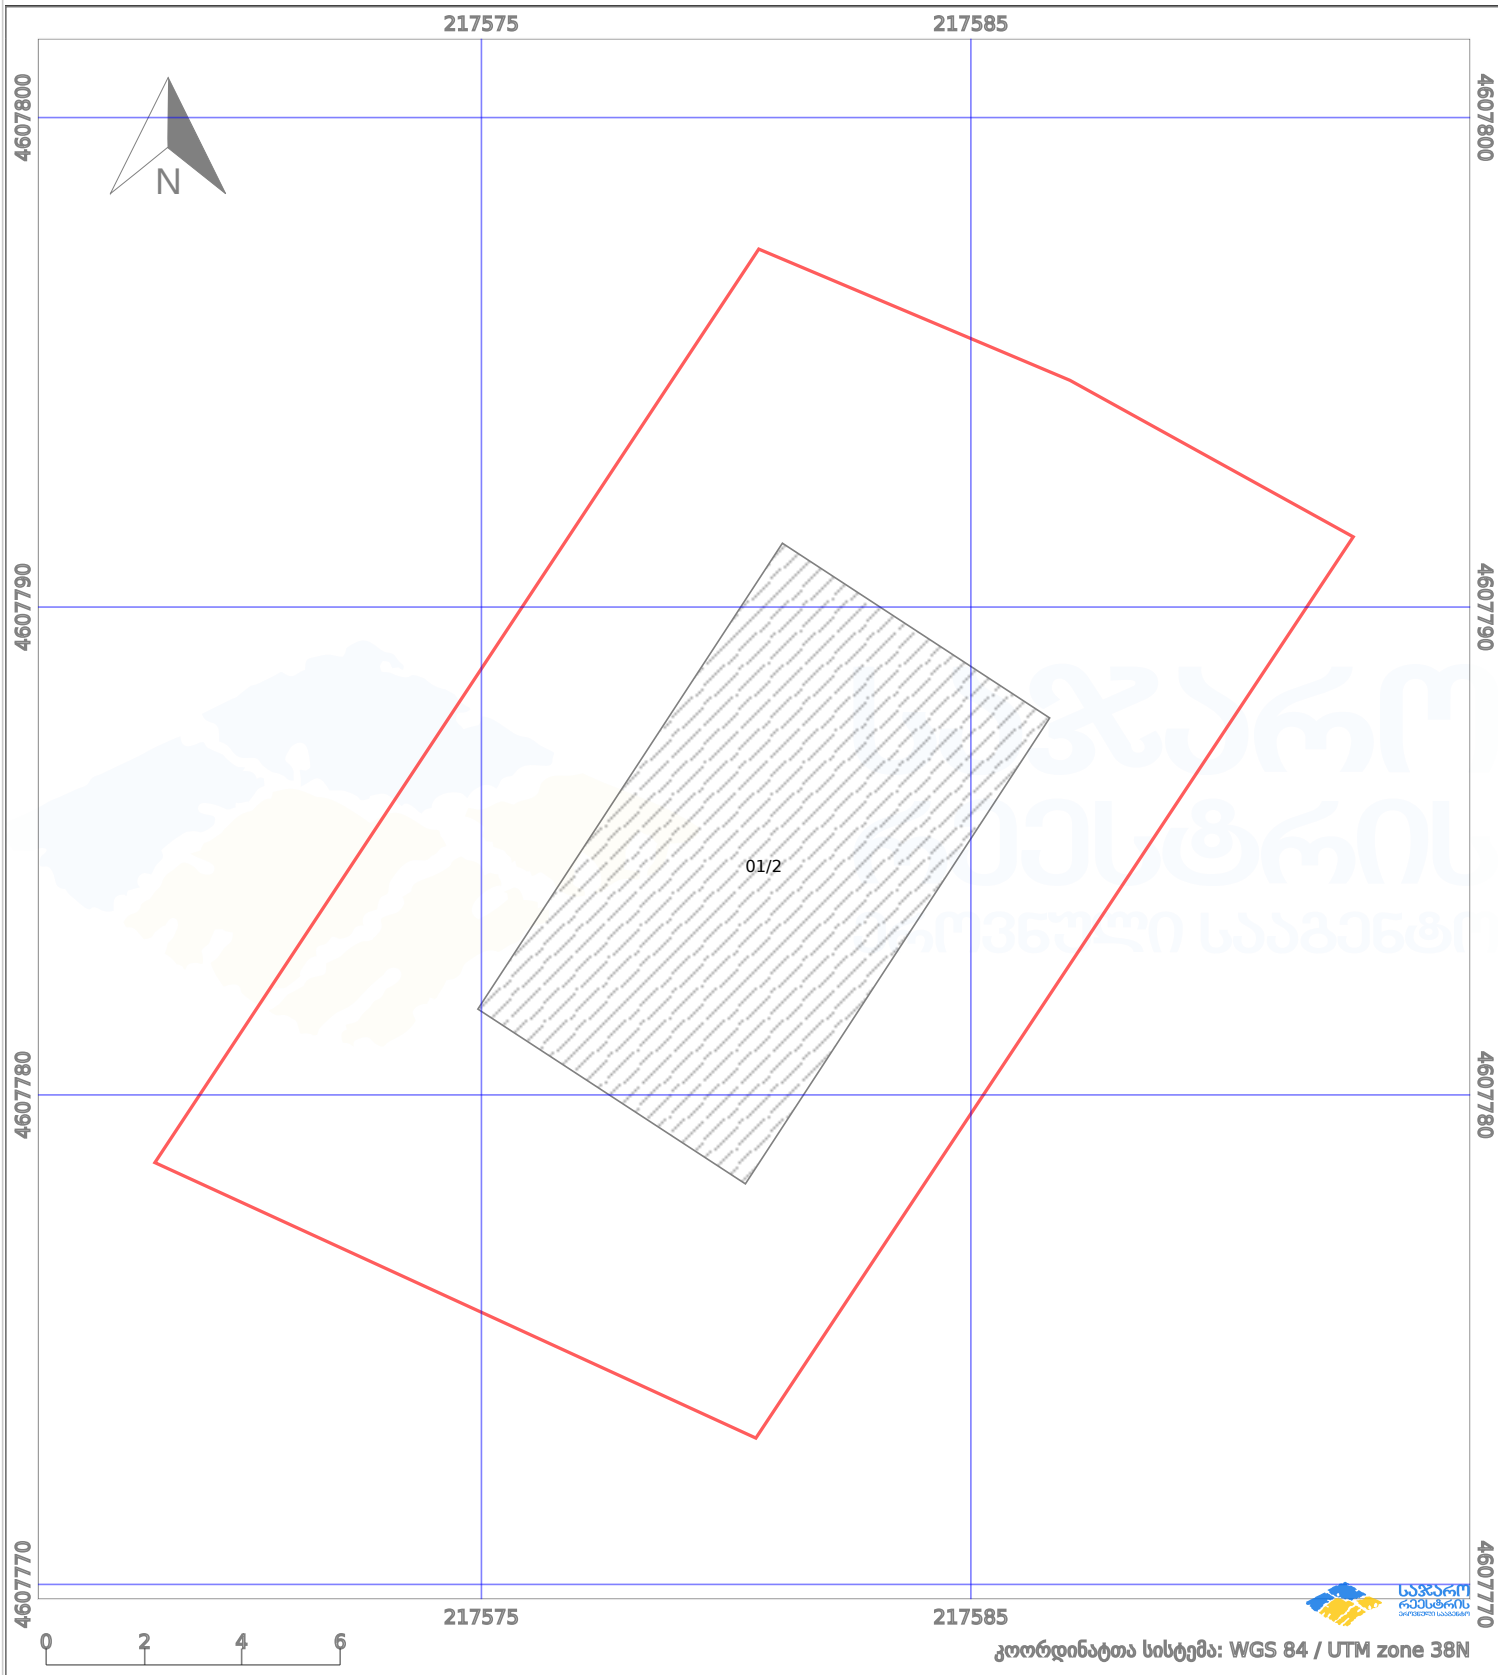

პირობითი აღნიშვნები:

	ნაკვეთის საზღვარი		მშენებარე ნაგებობა		02/4	აშენებული ნაგებობა		ქარსაფარი ზოლი
	საზომრივი ნაგებობა		ტყის ფონდი			ვალდებულება		