



საკადასტრო გეგმა

საქართველოს რეესტრის ეროვნული
სააგენტო

საკადასტრო კოდი: **72.06.06.128.970**

განცხადების ნომერი: **882024120040**


მომზადების თარიღი: **05/02/2024**

ნაკვეთის დანიშნულება:

ფართობი:

სასოფლო-სამეურნეო

500 კვ.მ (WGS 84 / UTM zone 38N)

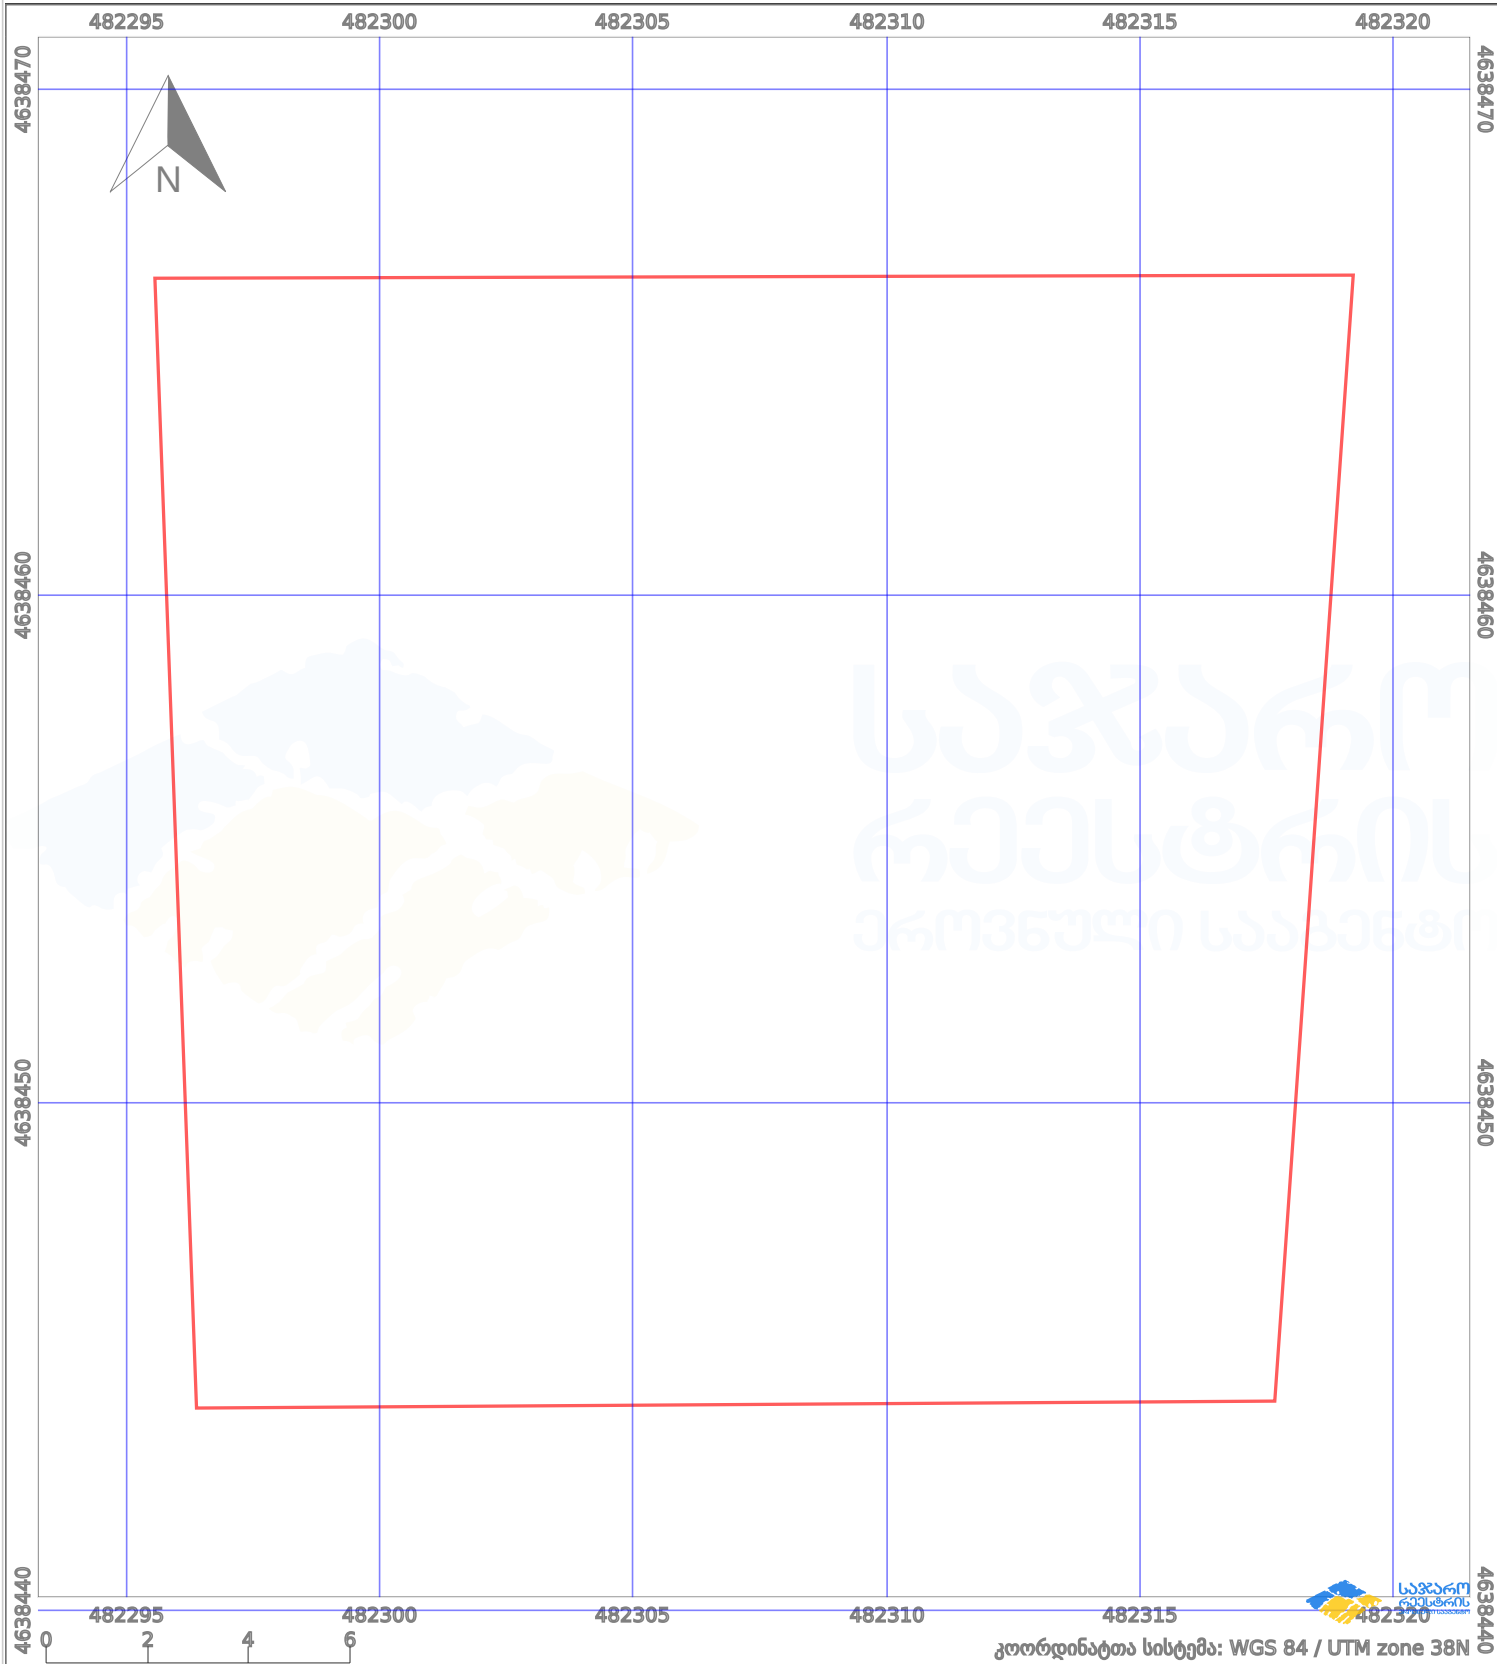

პირობითი აღნიშვნები:

	ნაკვეთის საზღვარი		მშენებარე ნაგებობა		აშენებული ნაგებობა		ქარსაფარი ზოლი
	სამობრივი ნაგებობა		ტყის ფონდი		ვალდებულება		