



საკადასტრო გეგმა

საჯარო რეესტრის ეროვნული
სააგენტო

საკადასტრო კოდი: **01.10.17.002.022**

ნაკვეთის დანიშნულება:


არასასოფლო სამეურნეო

განცხადების ნომერი: **882025302646**

ფართობი:

18787 კვ.მ (WGS 84 / UTM zone 38N)

მომზადების თარიღი: **21/03/2025**

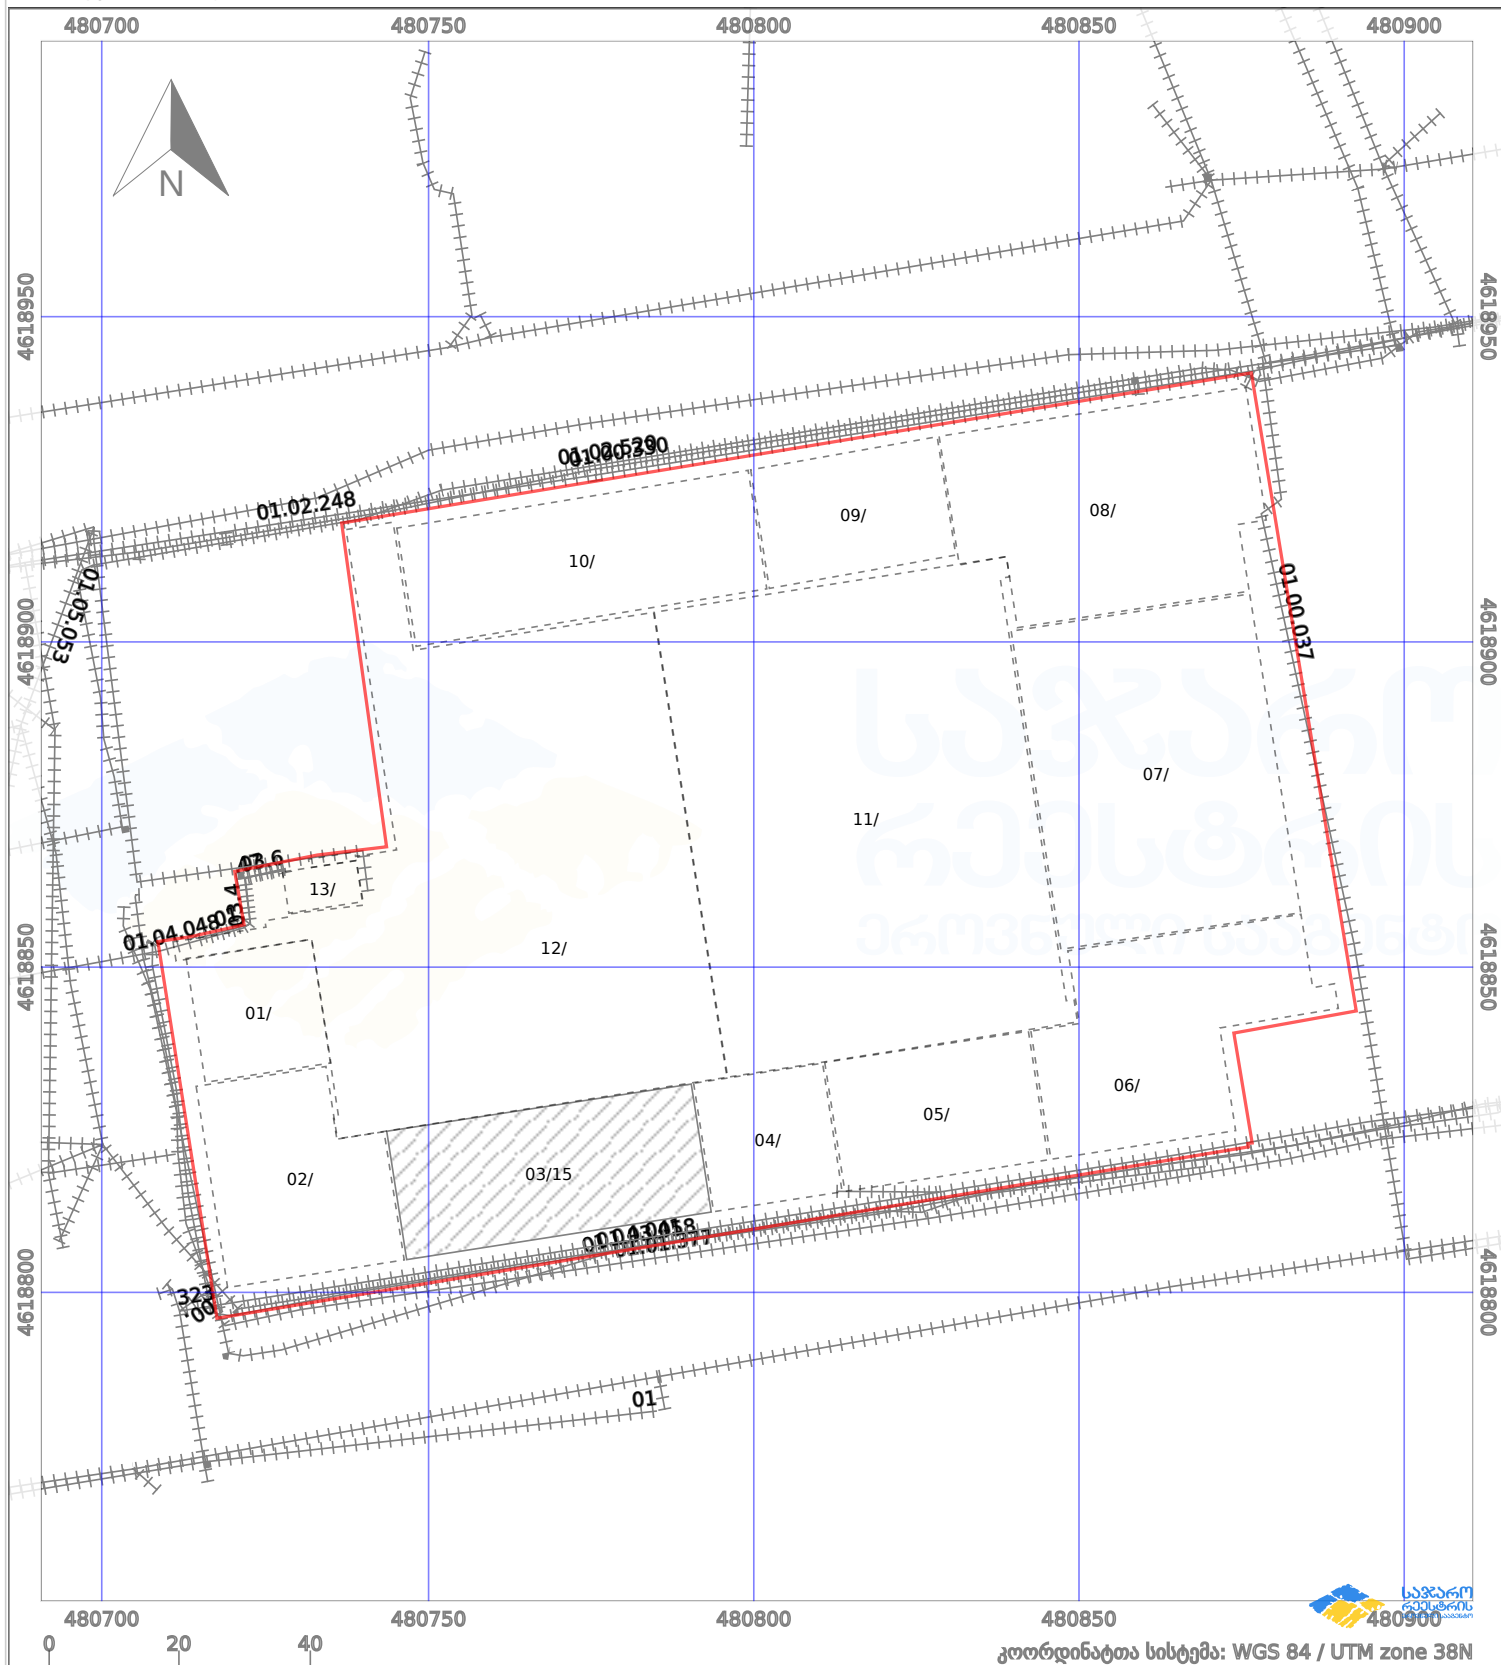

პირობითი აღნიშვნები:

	ნაკვეთის საზღვარი		შეზღუდული ნაკვეთი		ამეზღუდული ნაკვეთი		მიწისქვეშა ნაკვეთი
	საზღვარი ნაკვეთი		ტყის ფონდი		ვალდებულება		ქარსაფარი ბოლი