



საკადასტრო გეგმა

საჯარო რეესტრის ეროვნული
სააგენტო

საკადასტრო კოდი: **22.26.05.939**

ნაკვეთის დანიშნულება:

სასოფლო-სამეურნეო


განცხადების ნომერი: **882025359523**

ფართობი:

363 კვ.მ (WGS 84 / UTM zone 38N)

მომზადების თარიღი: **15/04/2025**

363 კვ.მ (WGS 84 / UTM zone 37N)

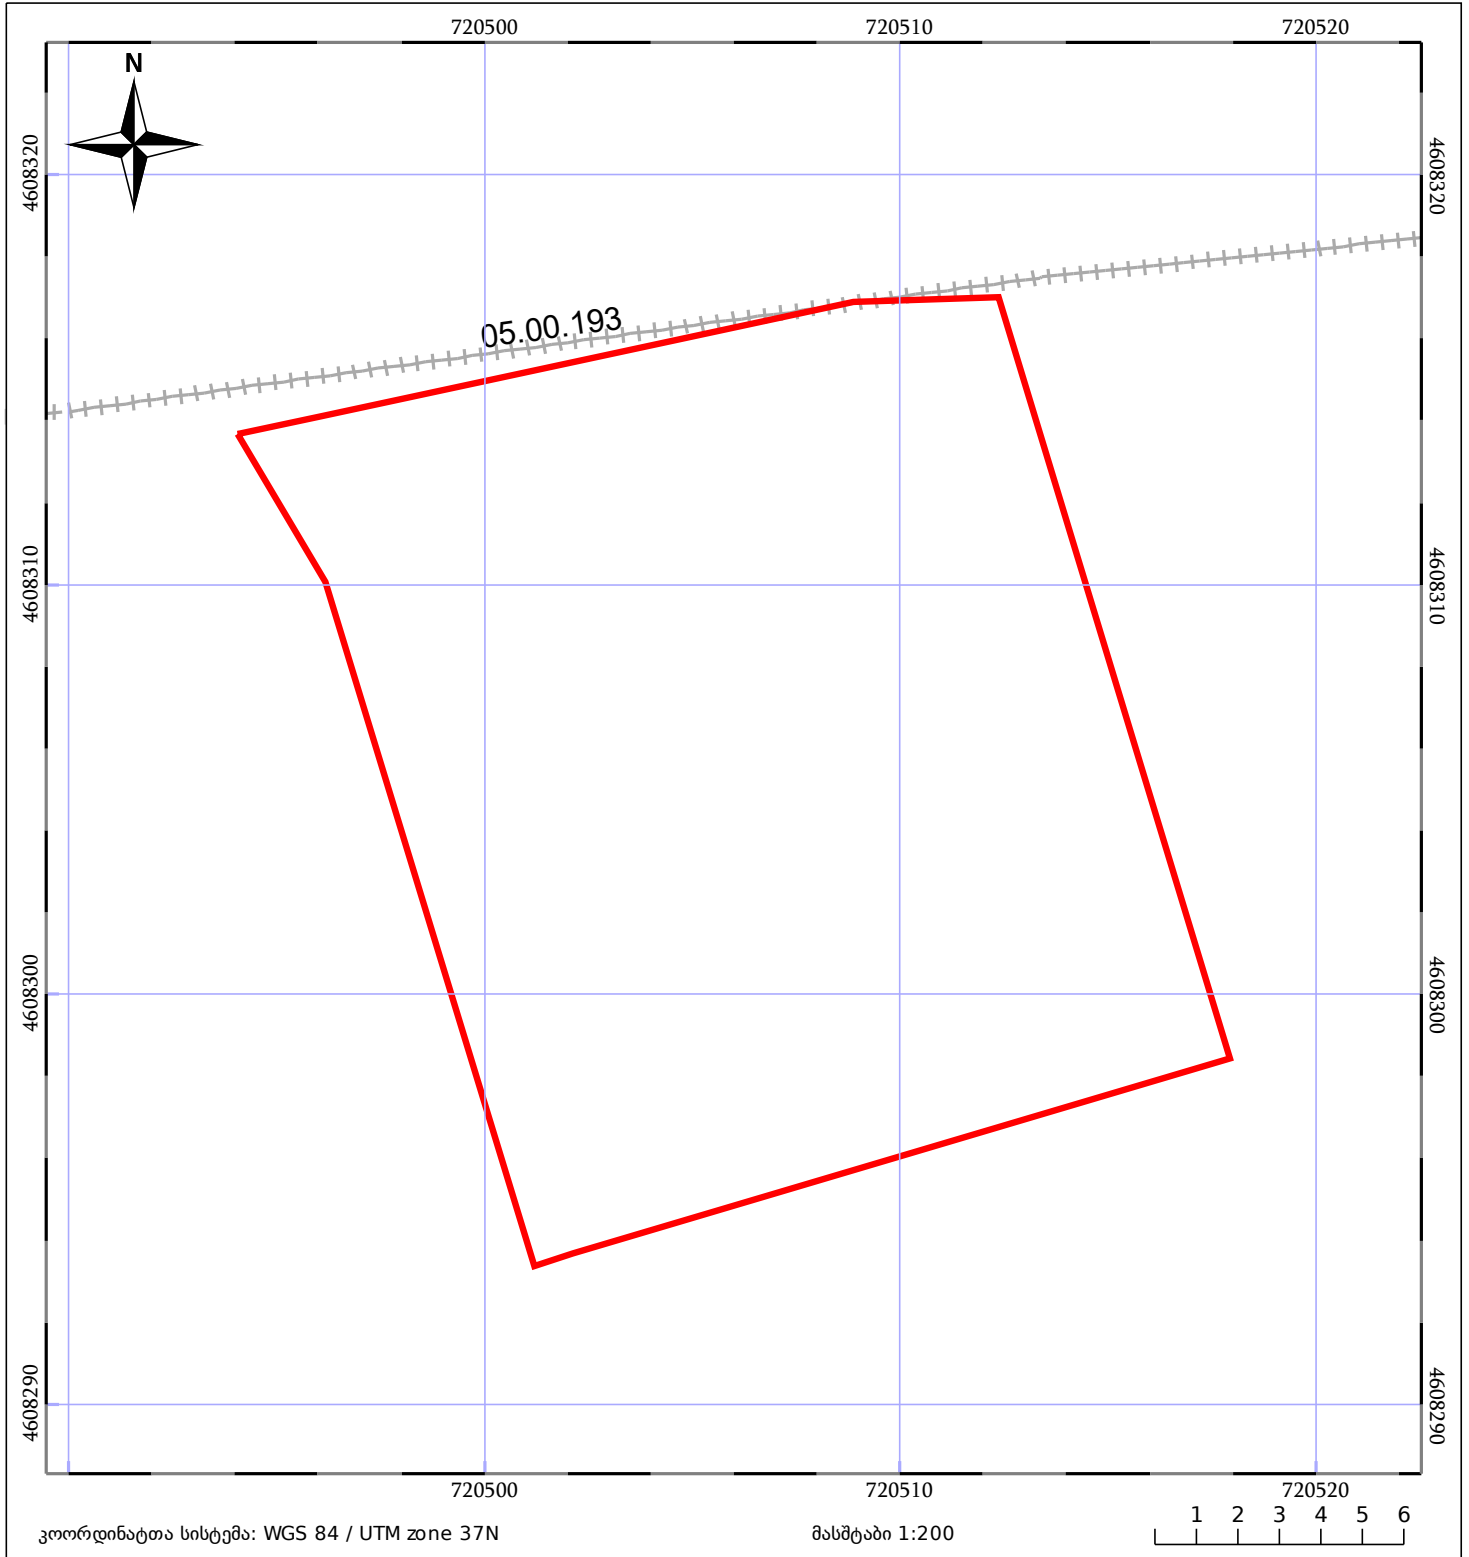

	05/25 მშენებარე ნაგებობა		ნაკვეთის საკადასტრო საზღვარი		05/25 შენობა/ნაგებობა
	საზღვრული ნაგებობა		ტყის ფონდი		ვალდებულება