



საკადასტრო გეგმა

საჯარო რეესტრის ეროვნული
სააგენტო

საკადასტრო კოდი: **55.16.53.002.001**

ნაკვეთის დანიშნულება:


სასოფლო-სამეურნეო(საკარმიდამო)

განცხადების ნომერი: **882021408520**

ფართობი:

3563 კვ.მ (WGS 84 / UTM zone 38N)

მომზადების თარიღი: **06/02/2022**

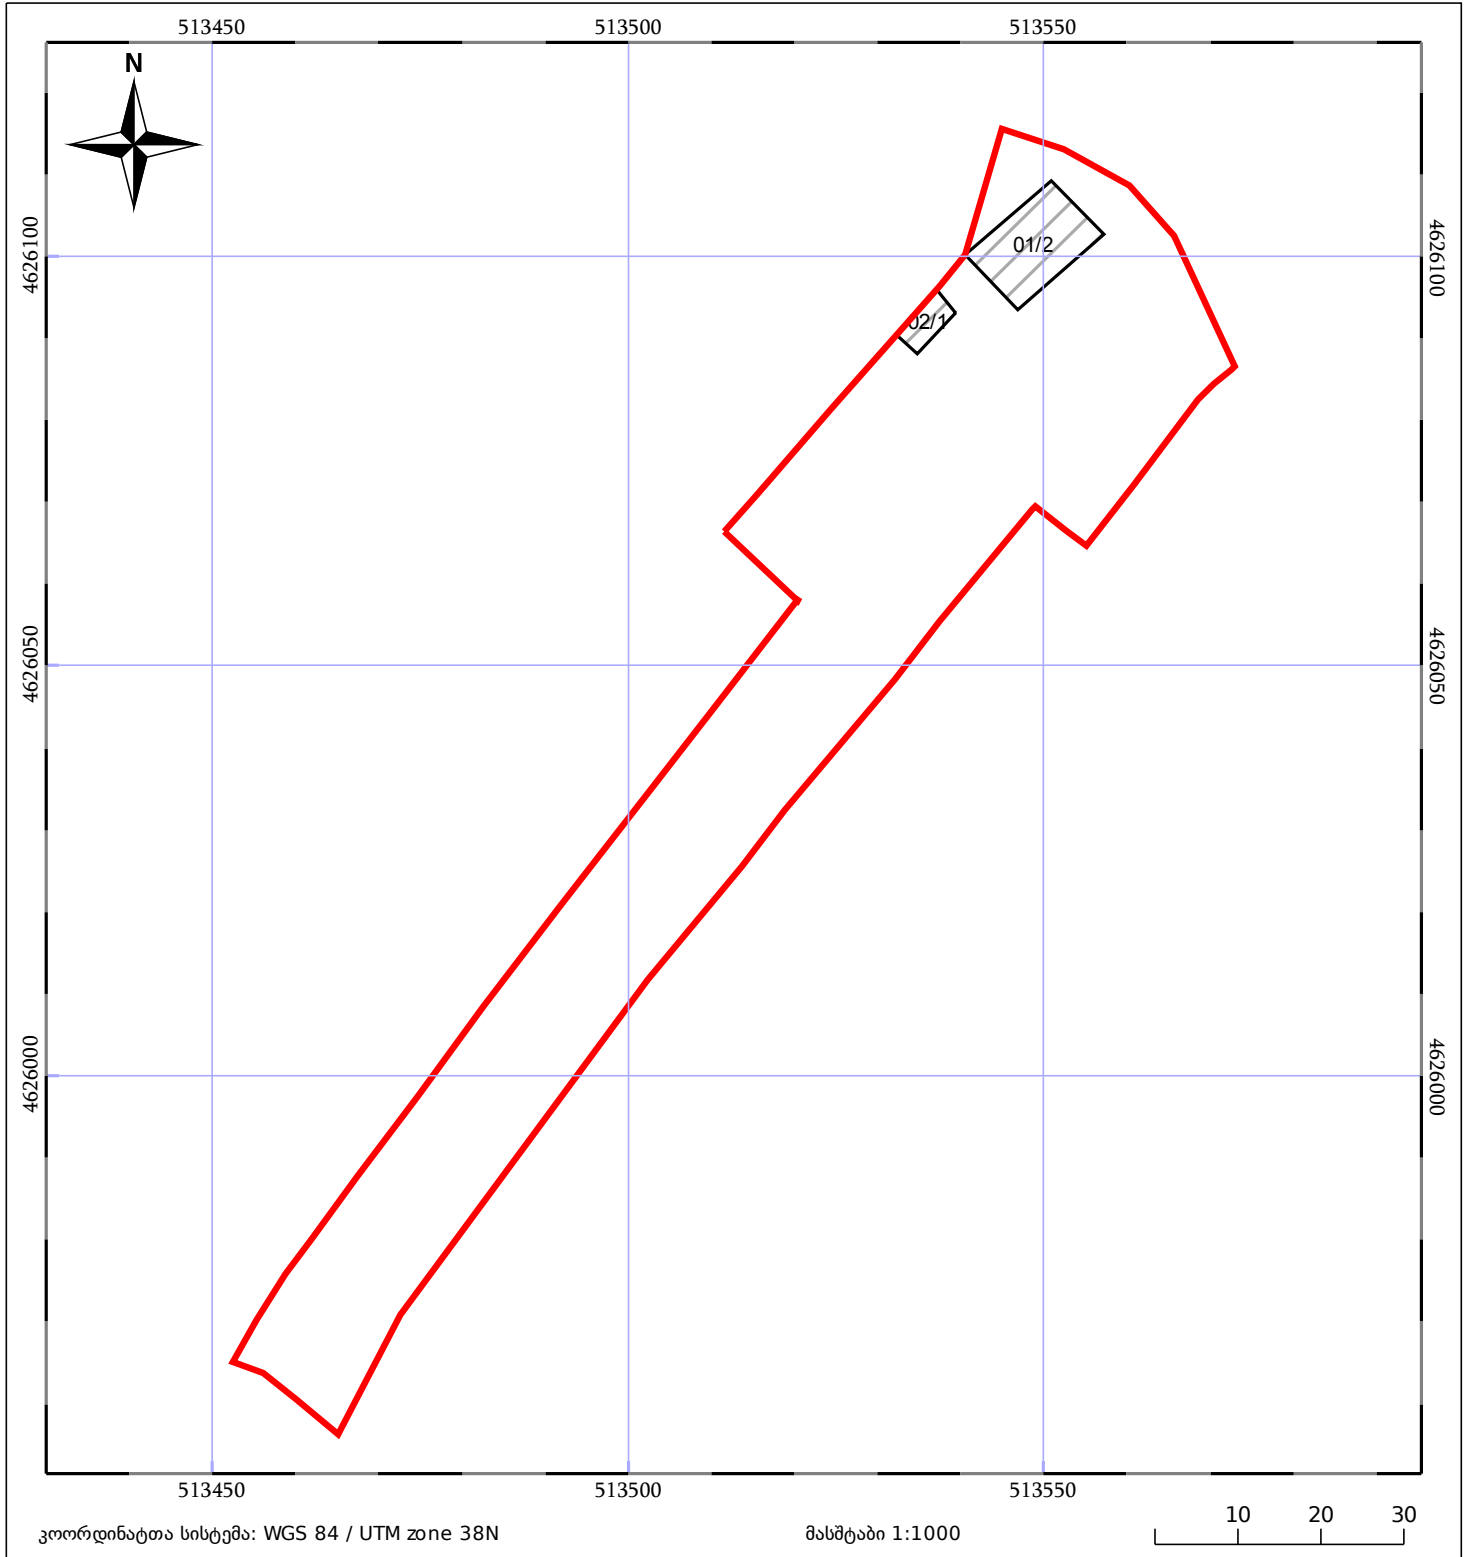

| | | | | | |
|-------|--------------------|--|------------------------------|-------|-----------------|
| 05/25 | მშენებარე ნაგებობა | | ნაკვეთის საკადასტრო საზღვარი | 05/25 | შენობა/ნაგებობა |
| | სამობრივი ნაგებობა | | ტყის ფონდი | | ვალდებულება |