




საკადასტრო გეგმა

საჯარო რეგისტრის ეროვნული სააგენტო

საკადასტრო კოდი: **01.72.14.207.005**
განცხადების ნომერი: **882022823862**
მომზადების თარიღი: **11/11/2022**

ნაკვეთის დანიშნულება: **სასოფლო-სამეურნეო**
ფართობი: **1200 კვ.მ (WGS 84 / UTM zone 38N)**

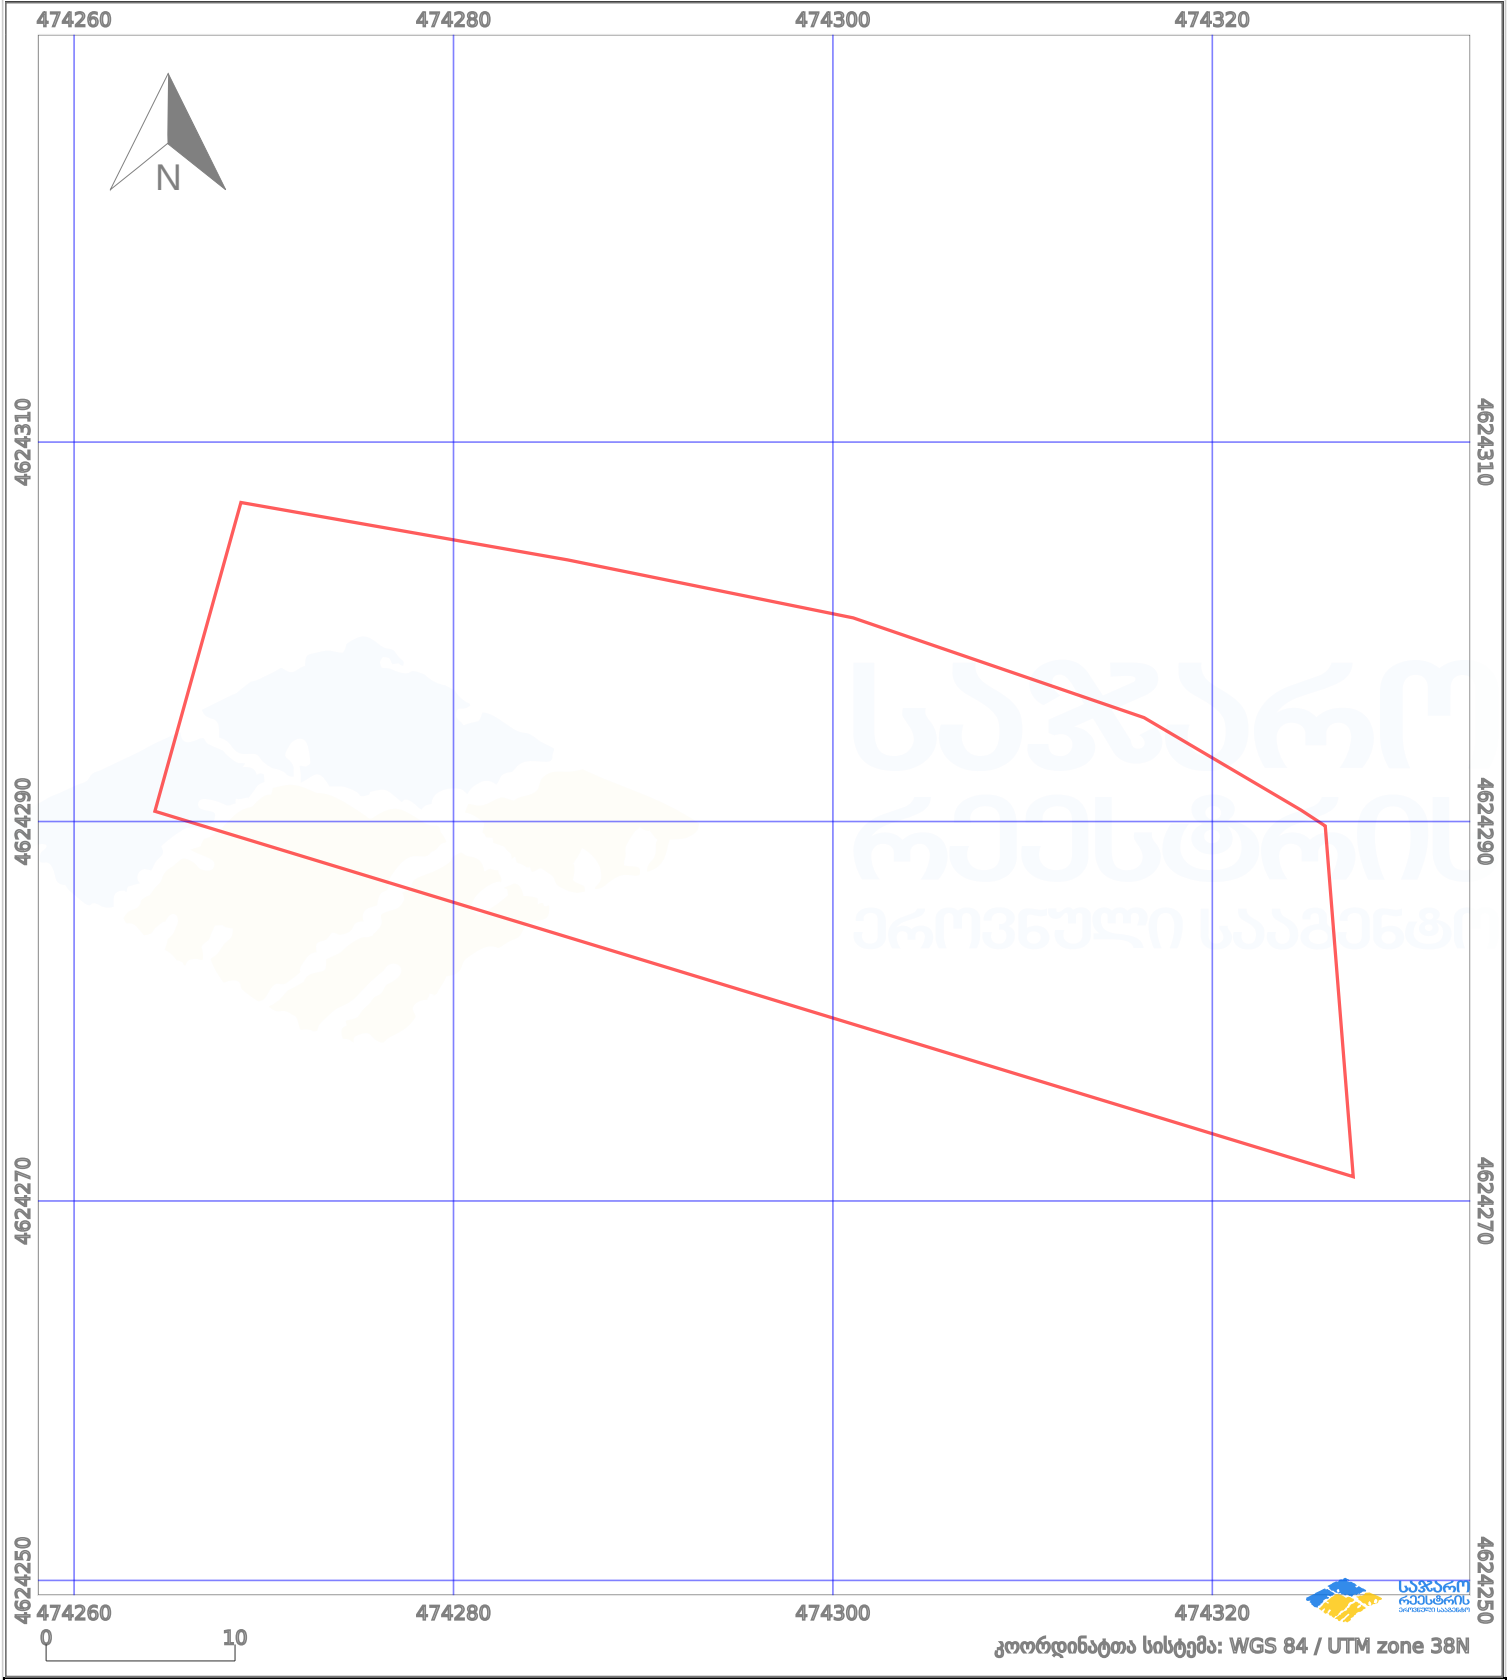

პირობითი აღნიშვნები:

	ნაკვეთის საზღვარი		მშენებარე ნაკებობა		აშენებული ნაკებობა		ქარსაფარი ზოლი
	საზომრივი ნაკებობა		ტყის ფონდი		ვალდებულება		