


ზედღება რეგისტრირებულ მონაცემებთან 22.26.13.035, 22.26.13.034

ზედღებაა წარმოებაში მყოფ მონაცემებთან 892024014223

მიწის ნაკვეთის საკადასტრო კოდი: **22 26 13 003**  
 განცხადების რეგისტრაციის ნომერი: **892024011349**  
 მიწის ნაკვეთის ფართობი: **1573 კვ.მ.**  
 დანიშნულება:  
 მომზადების თარიღი: **11.07.24**

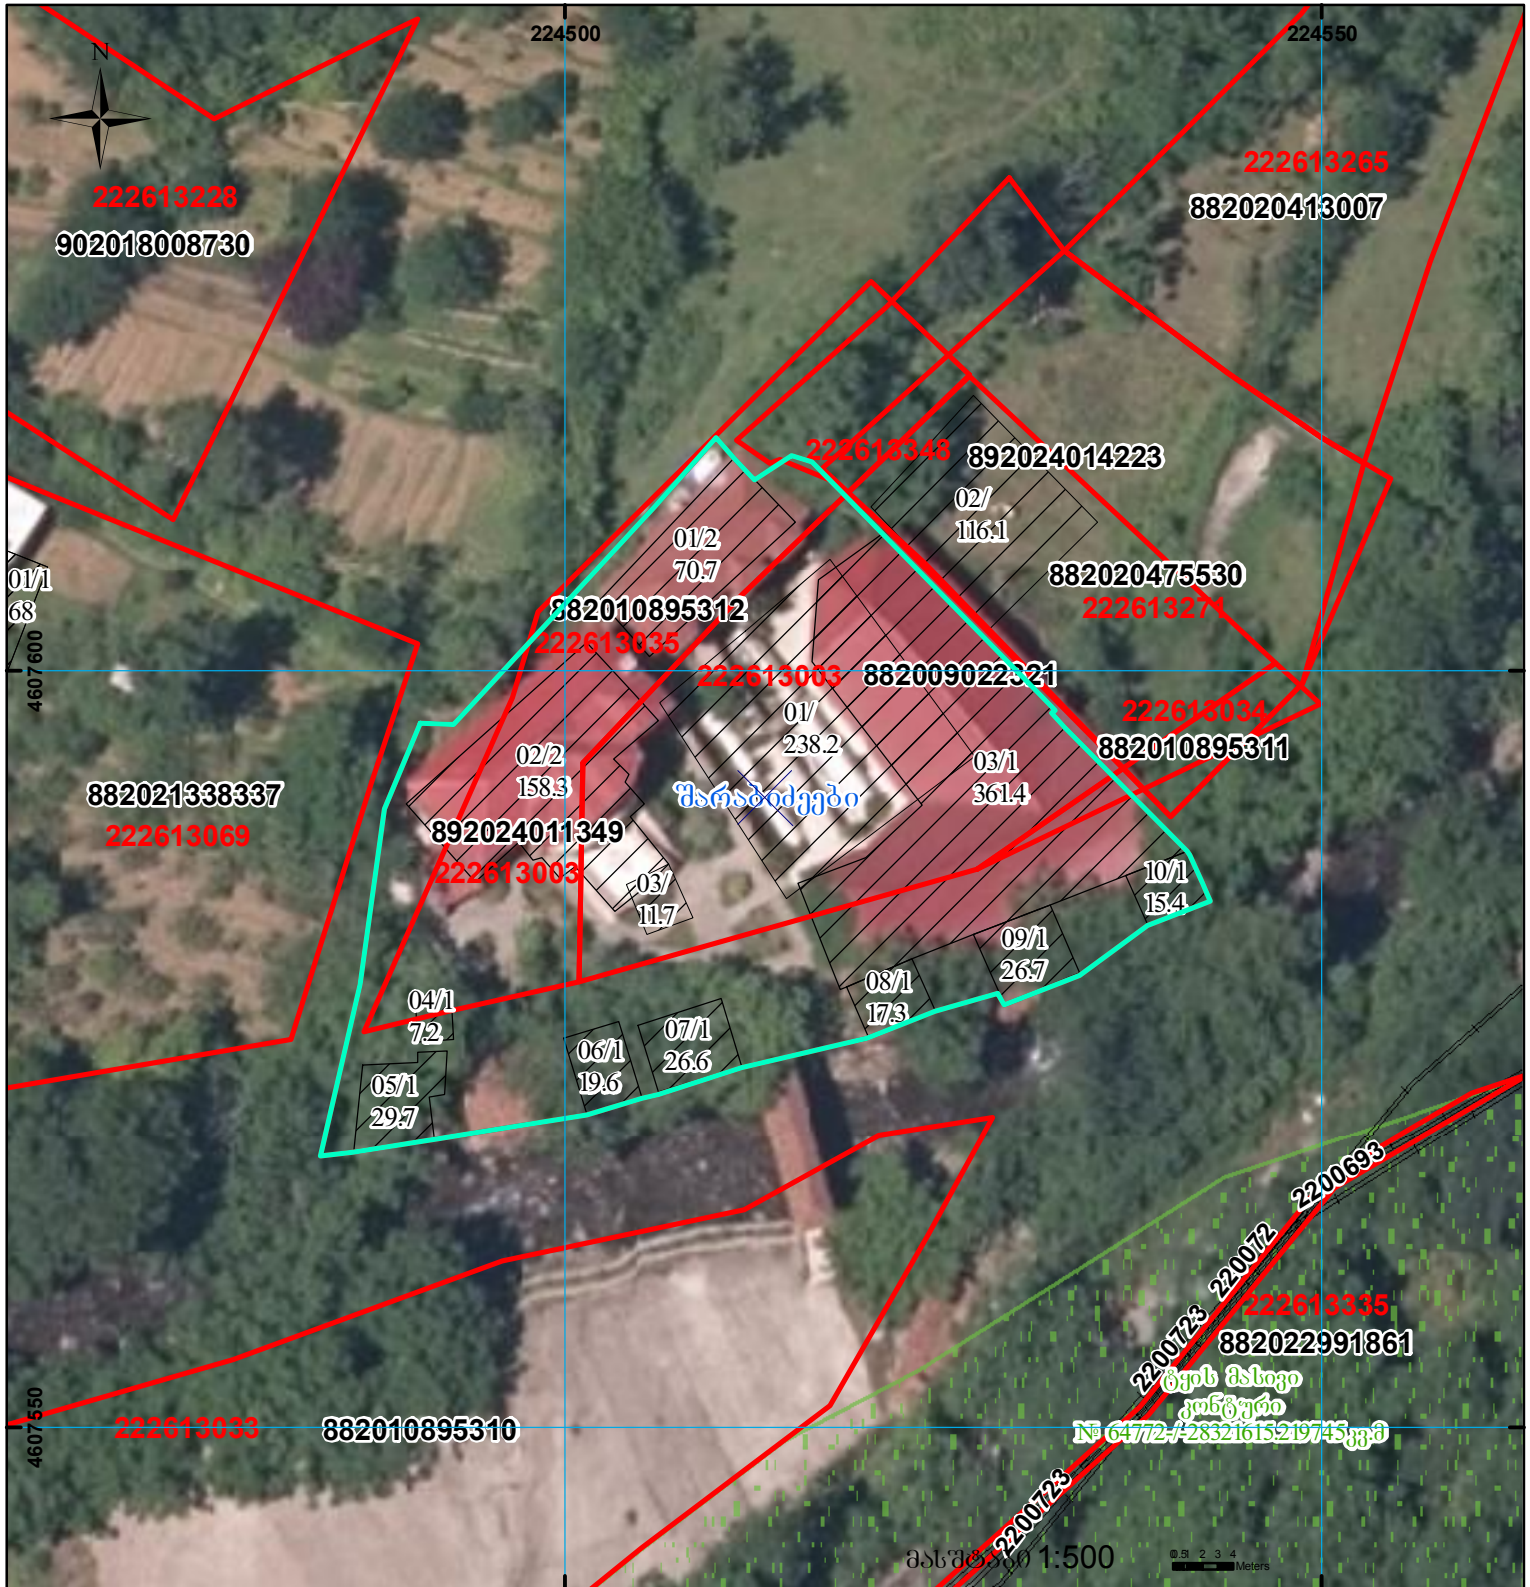

	შენიშნა-ნაგებობა, პირობითი ნომერი/სართულიანობა		კალდებულება		საზობრივი ნაგებობა
	მიწის ნაკვეთის საკადასტრო საზღვარი		შენიშნარე ნაგებობა		UTM (საერთაშორისო) სისტემის კოორდ.