


მიწის ნაკვეთის საკადასტრო კოდი: 01.11.04.014.077

განცხადების რეგისტრაციის ნომერი: 882019936892

მიწის ნაკვეთის ფართობი: 987 კვ.მ.

მომზადების თარიღი 11.12.19

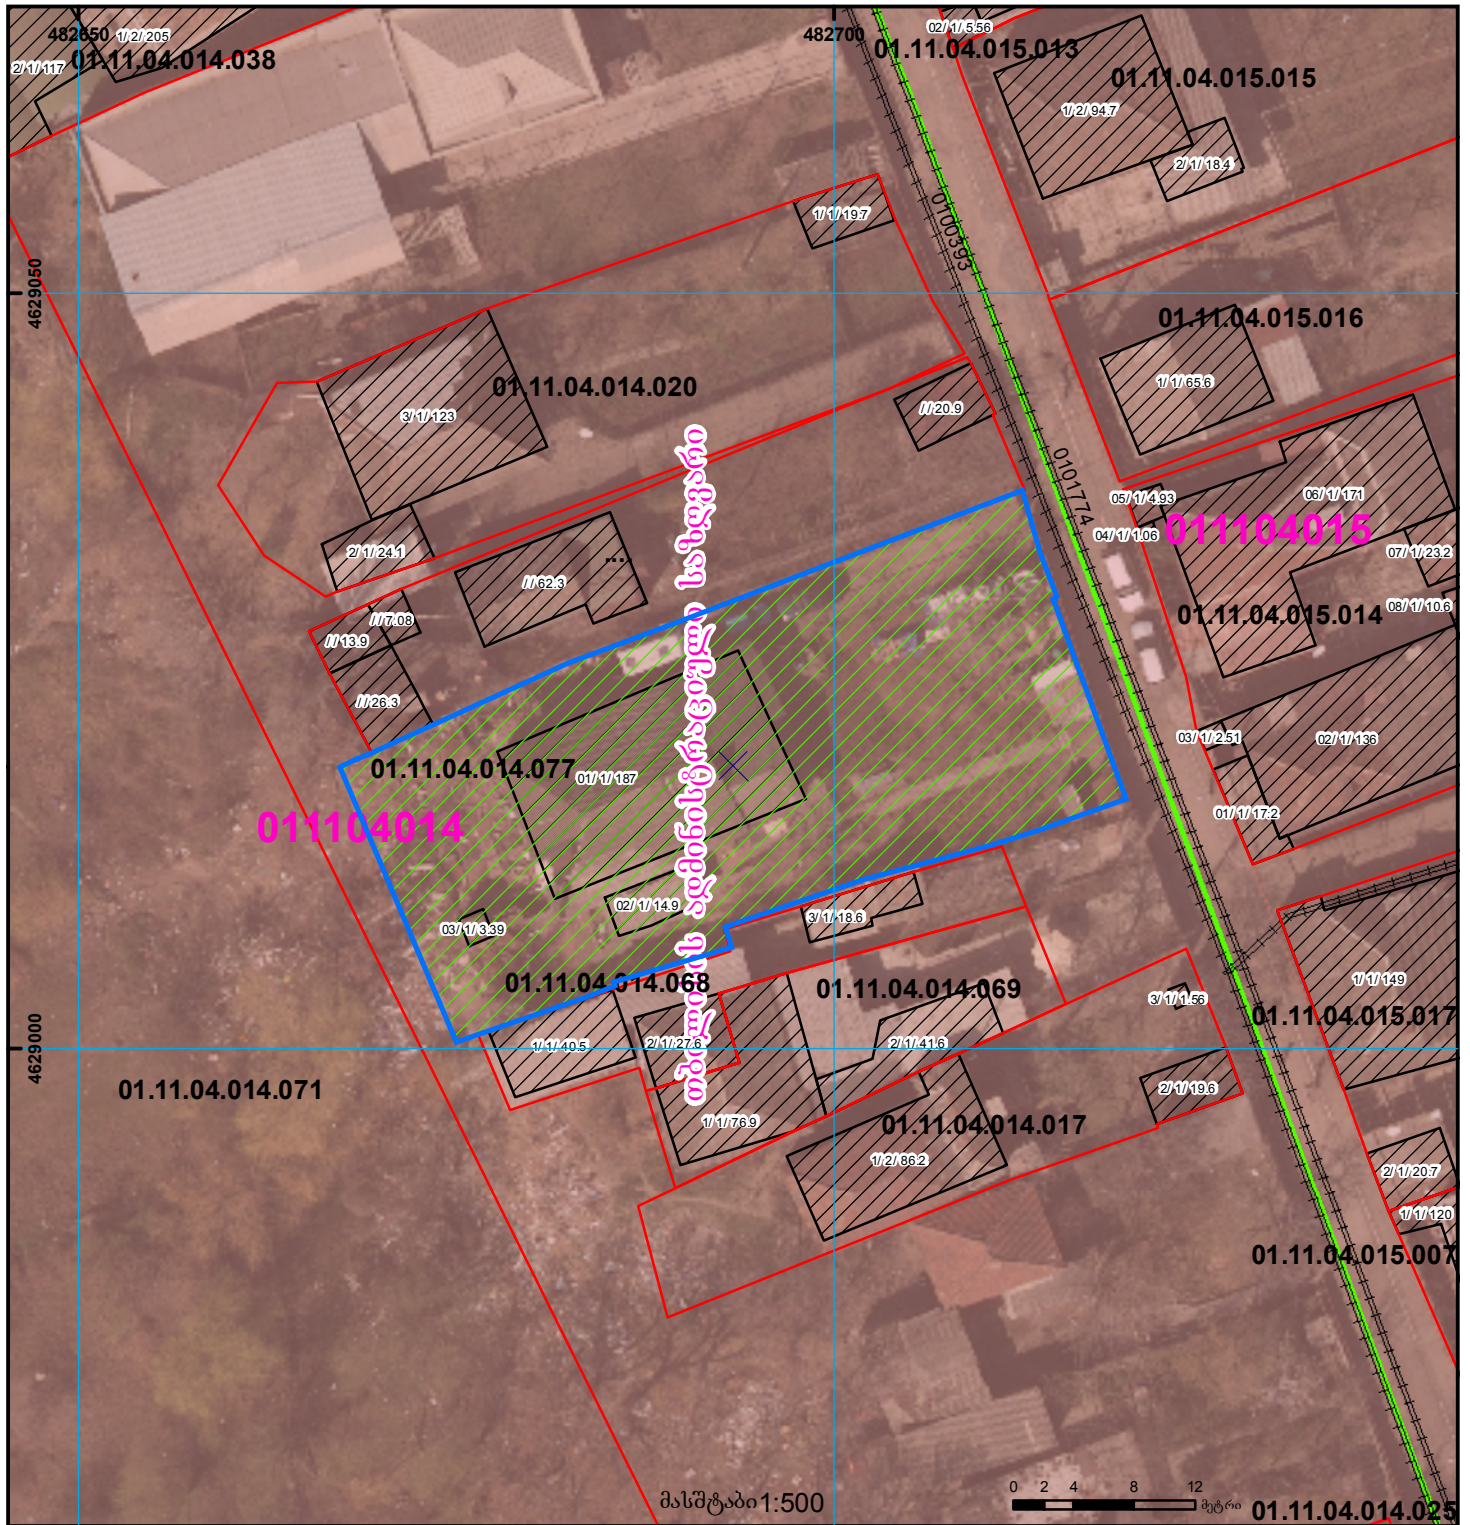

| | | | | | | | |
|--|---|--|-------------------|--|--------------------|--|------------------------------------|
| | შენობა-ნაგებობა, პირობითი ნომერი/სართულიანობა | | ვალდებულება | | საზღვრევი ნაკვეთი | | UTM (საერთაშორისო) სისტემის კოორდ. |
| | მიწის ნაკვეთის საკადასტრო საზღვარი | | მშენებარე ნაკვეთი | | მიწისქვეშა ნაკვეთი | | |