


საქართველოს იუსტიციის სამინისტრო
 საქარო რეესტრის ეროვნული სააგენტო
საკადასტრო გეგმა

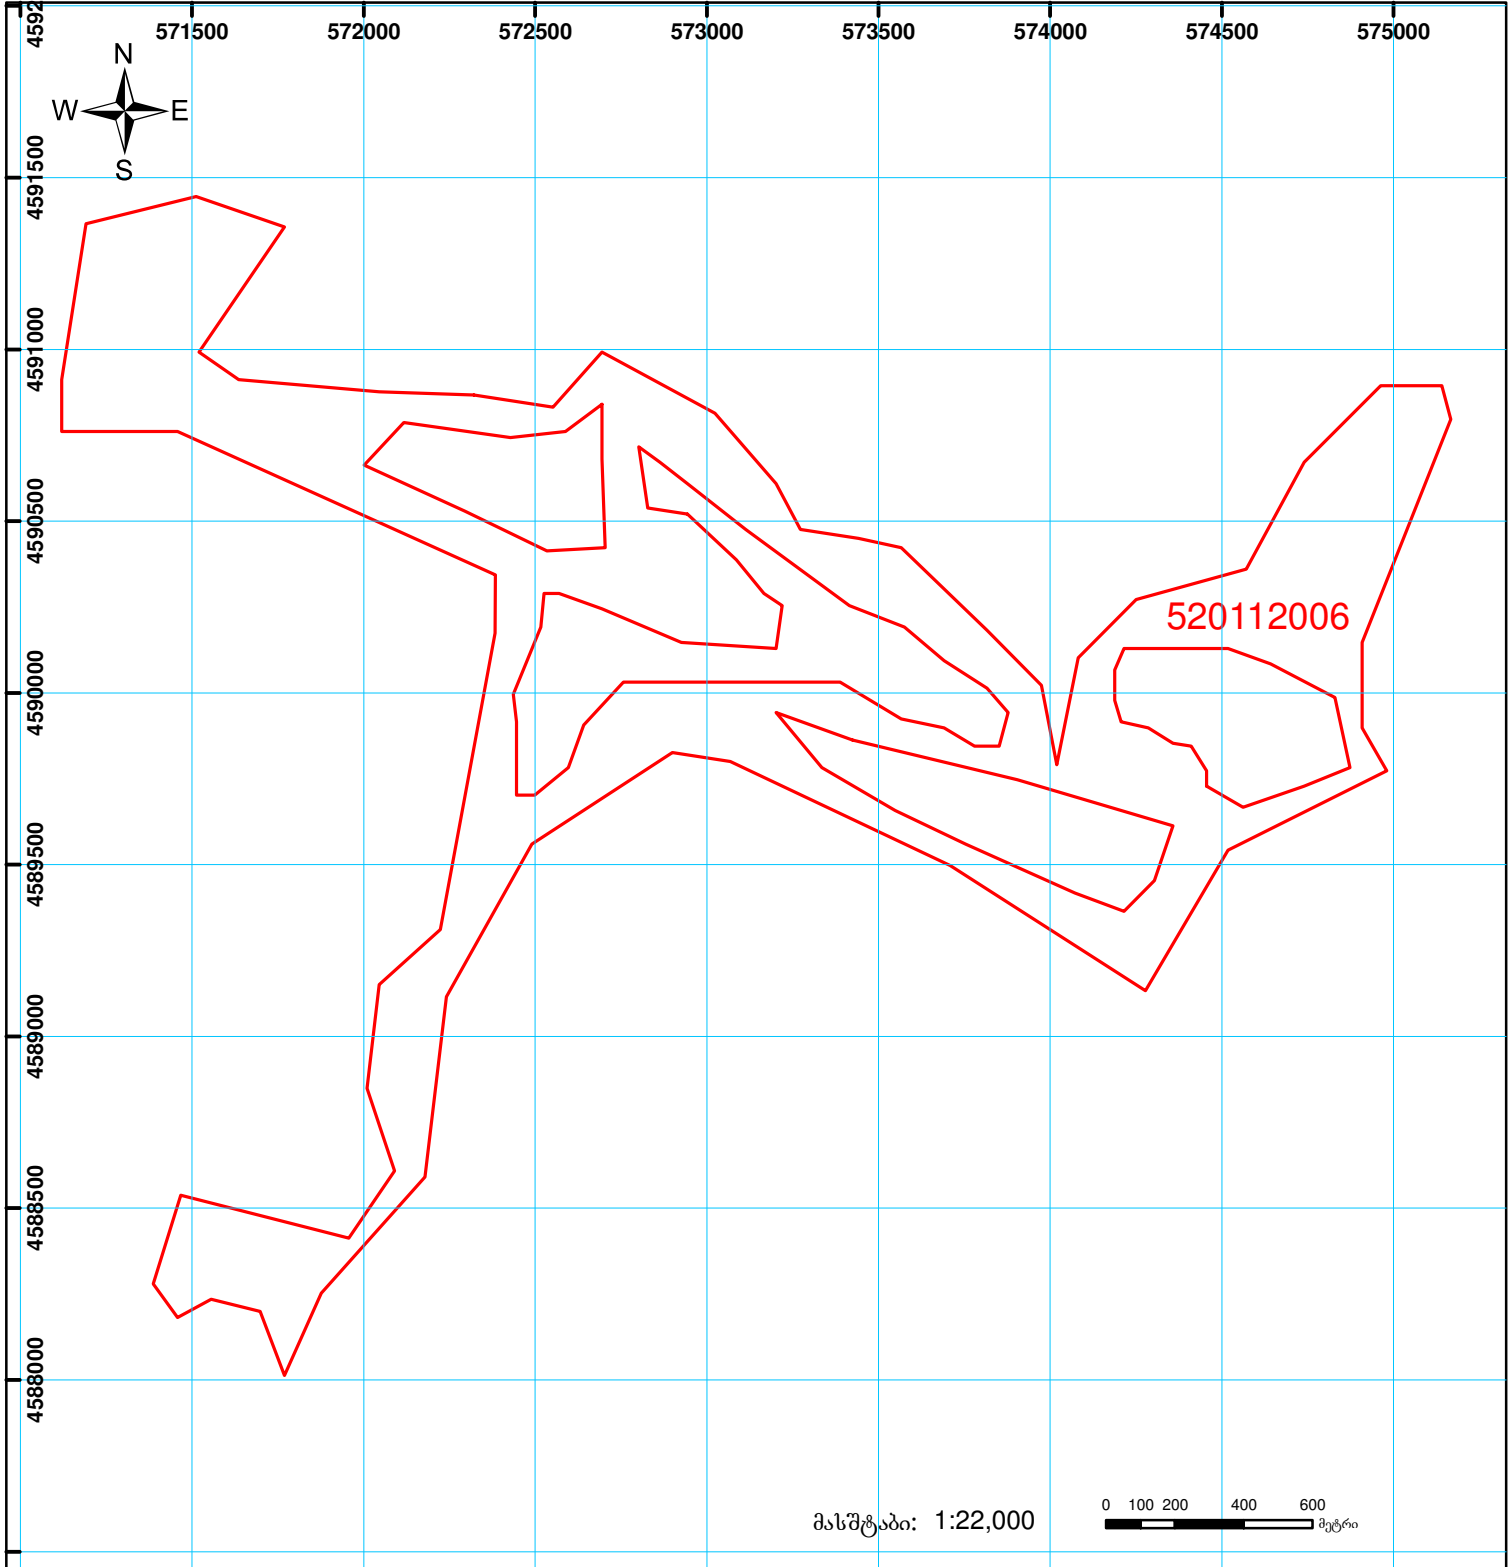

მიწის ნაკვეთის საკადასტრო კოდი: 52 01 12 006
 განცხადების რეგისტრაციის ნომერი: 882012686811
 მიწის ნაკვეთის ფართობი: 2510413 კვ.მ.
 დანიშნულება: სასოფლო-სამეურნეო
 კატეგორია:
 გეგმავლის თარიღი: 06.09.12



	შენობა-ნაგებობა, პირობითი ნომერი/სართულიანობა		ვადეპუღება		საზოგადოებრივი ნაგებობა
	მიწის ნაკვეთის საკადასტრო საზღვარი		მშენებარე ნაგებობა		

0.00
 00'0
 UTM (საერთაშორისო)
 სისტემის კოორდ.