



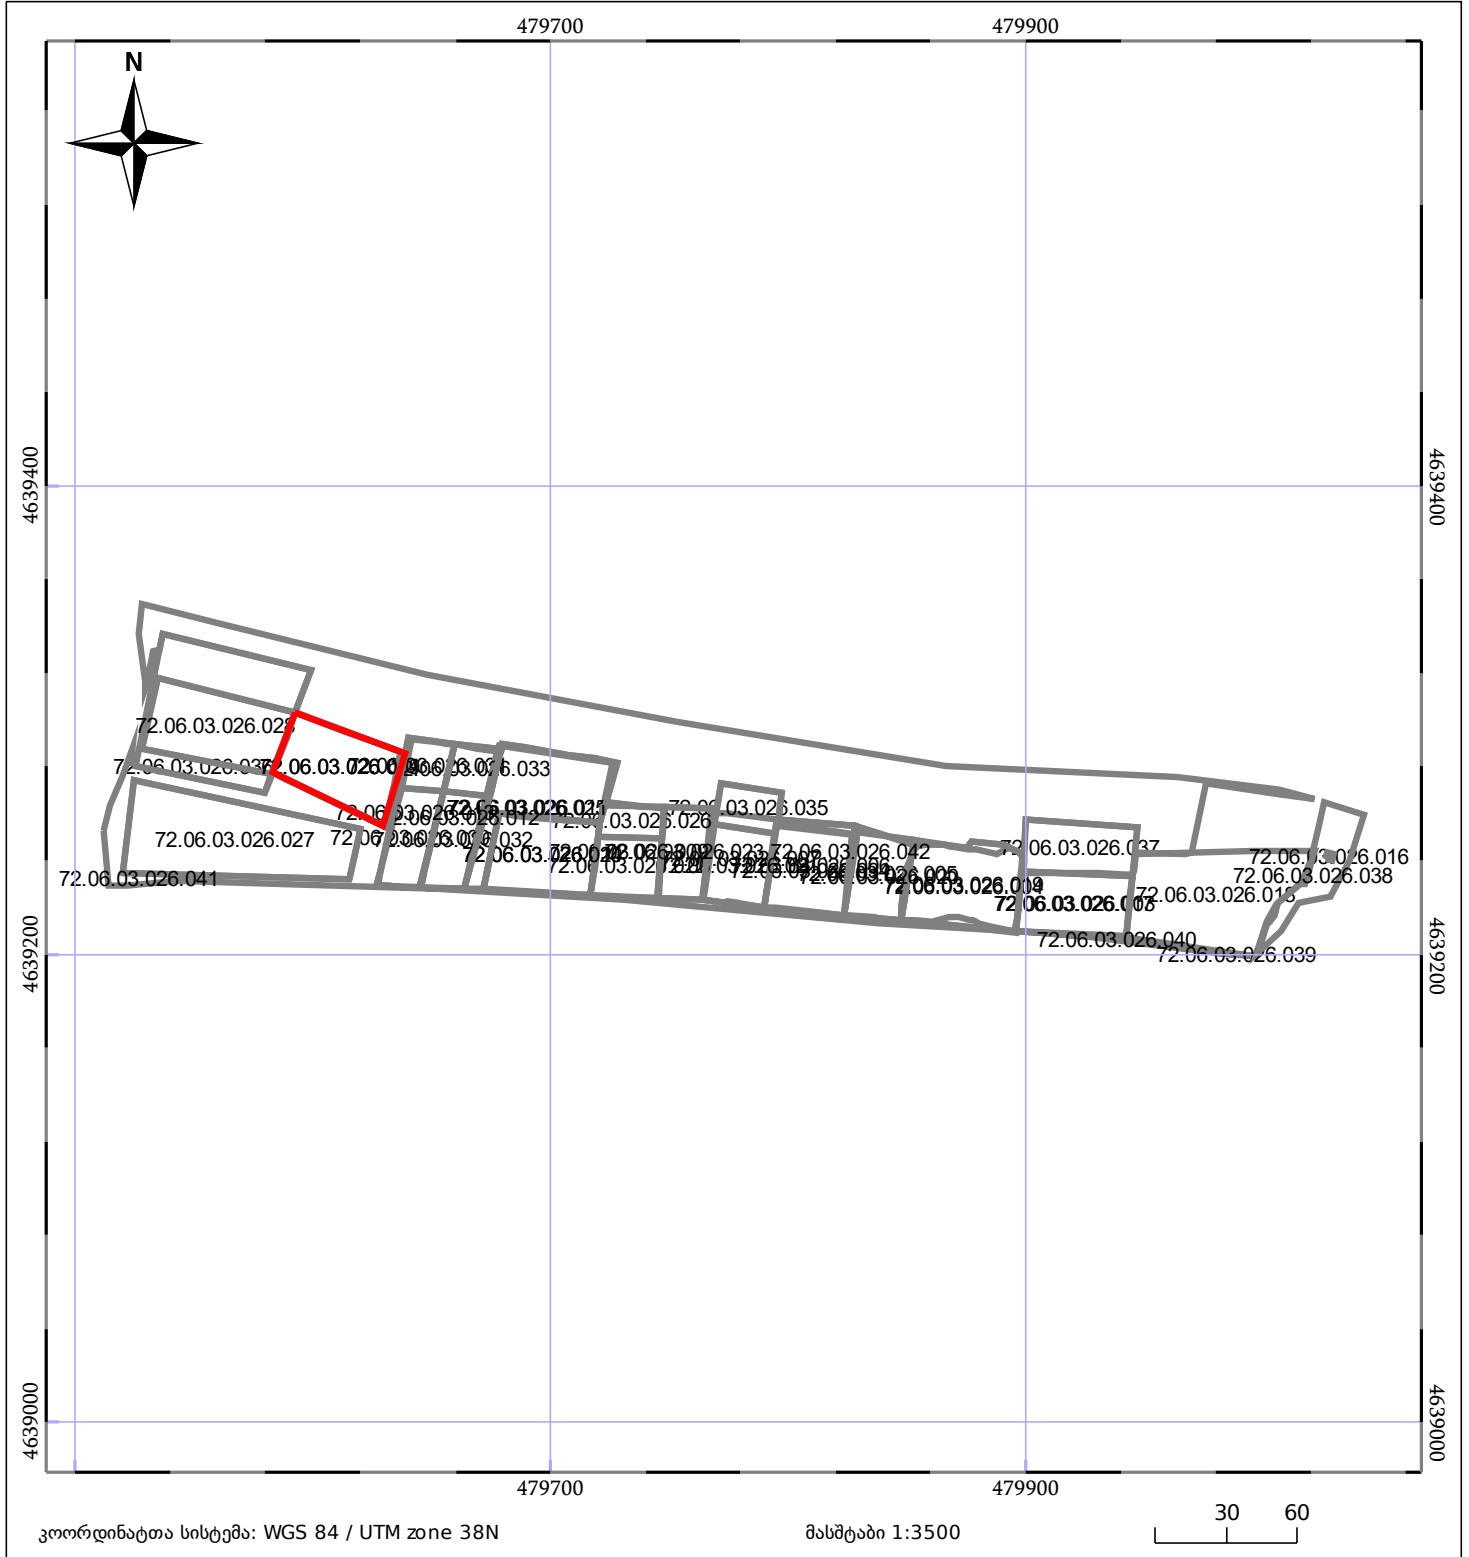
ბლოკის გეგმა

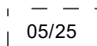

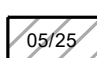

საჯარო რეესტრის ეროვნული სააგენტო

ბლოკის საკადასტრო კოდი: **72.06.03.026**

მომზადების თარიღი: **08/10/2019**

განცხადების ნომერი: **882019503041**



	შენიშნული ნაგებობა		ნაკვეთის საკადასტრო საზღვარი
	შენიშნული ნაგებობა		ბლოკის საკადასტრო ფენა