


მიწის ნაკვეთის საკადასტრო კოდი: **053625988**
 განცხადების რეგისტრაციის ნომერი: **882023365625**
 მიწის ნაკვეთის ფართობი: **2233 კვ.მ.**
 დანიშნულება: **26.04.23**
 მომზადების თარიღი: **26.04.23**

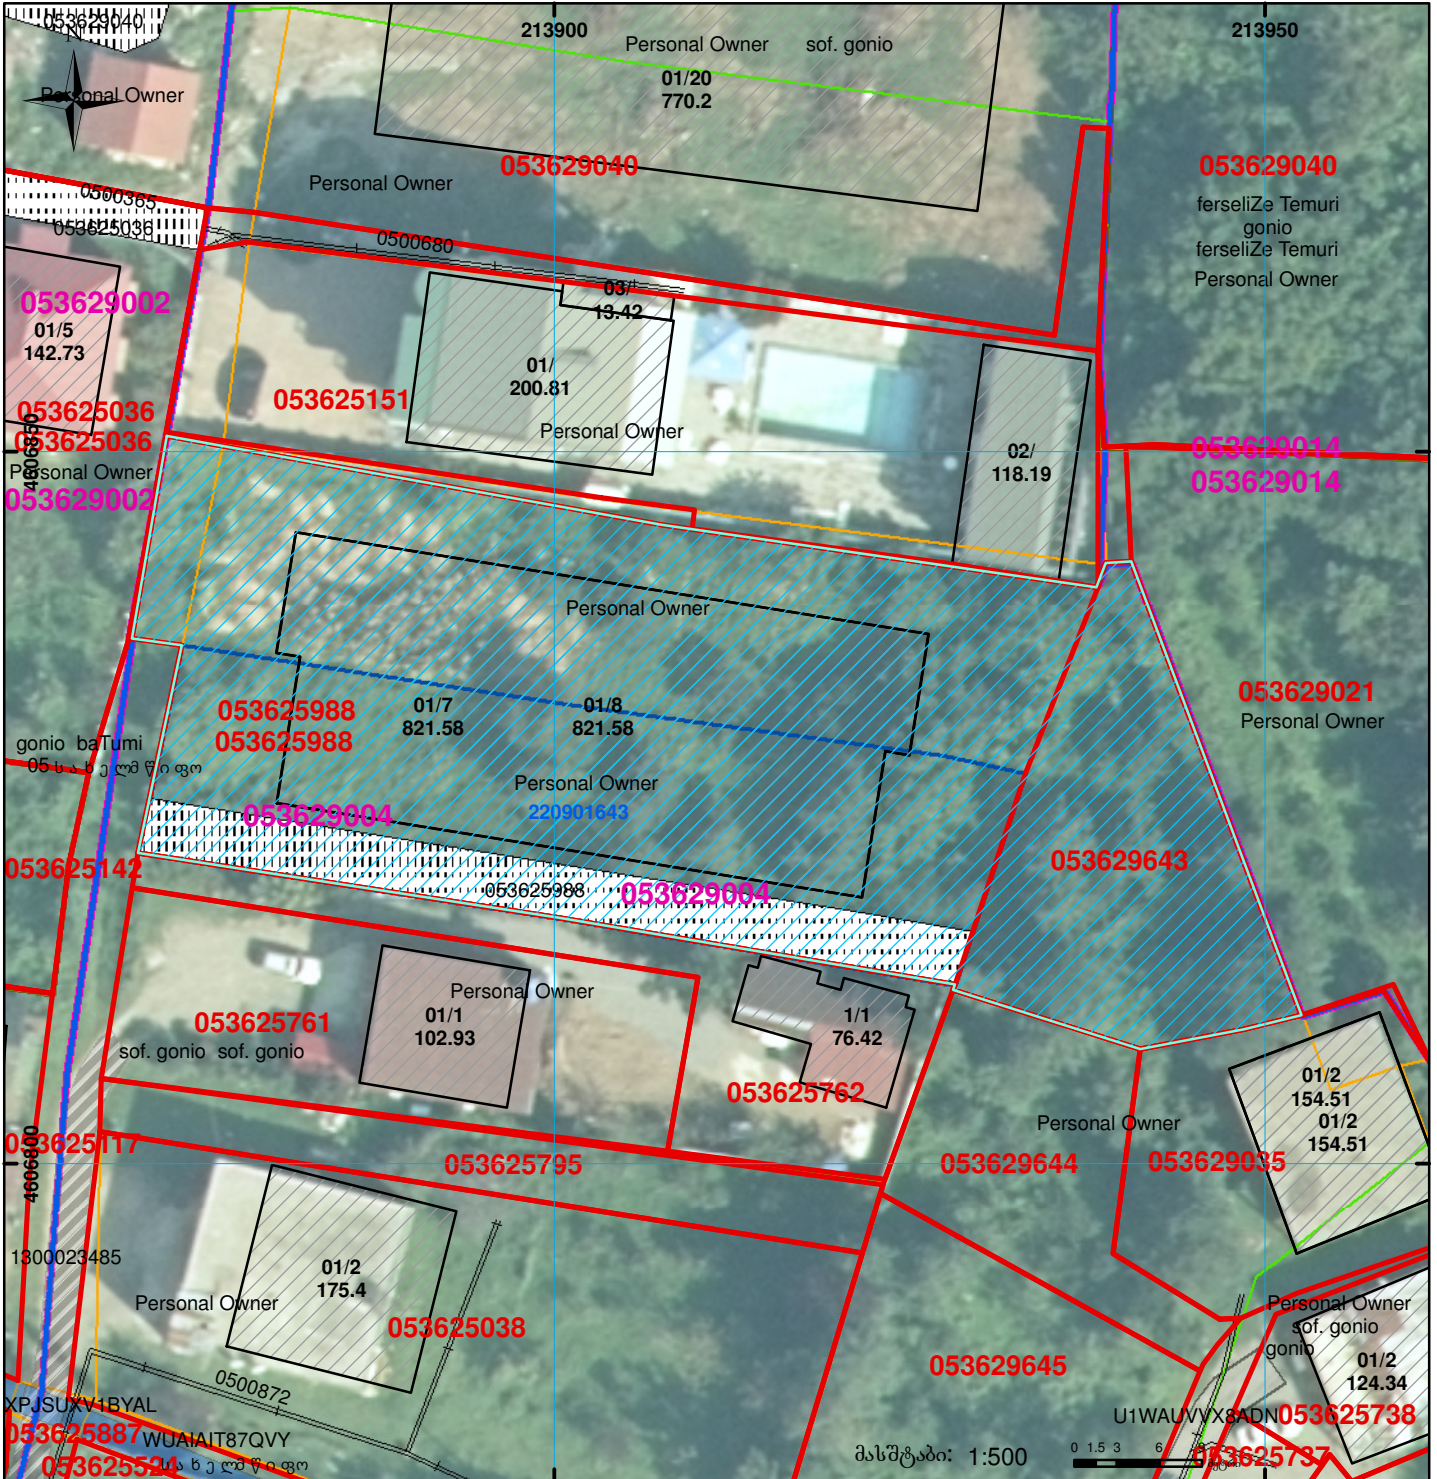

შენობა-ნაგებობა, პირობითი ნომერი/სართულიანობა	ვალდებულება	სარეგისტრაციოდ წარმოდგენილი ნაკვეთი
მიწის ნაკვეთის საკადასტრო საზღვარი	მშენებარე ნაგებობა	საზოგადოებრივი ნაგებობა

UTM (საერთაშორისო) სისტემის კოორდ.