



საკადასტრო გეგმა

საჯარო რეესტრის ეროვნული
სააგენტო

საკადასტრო კოდი:

72.11.10.389

ნაკვეთის დანიშნულება:

სასოფლო-სამეურნეო

განცხადების ნომერი:


882021778118

ფართობი:

1200 კვ.მ (WGS 84 / UTM zone 38N)

მომზადების თარიღი:

10/03/2022

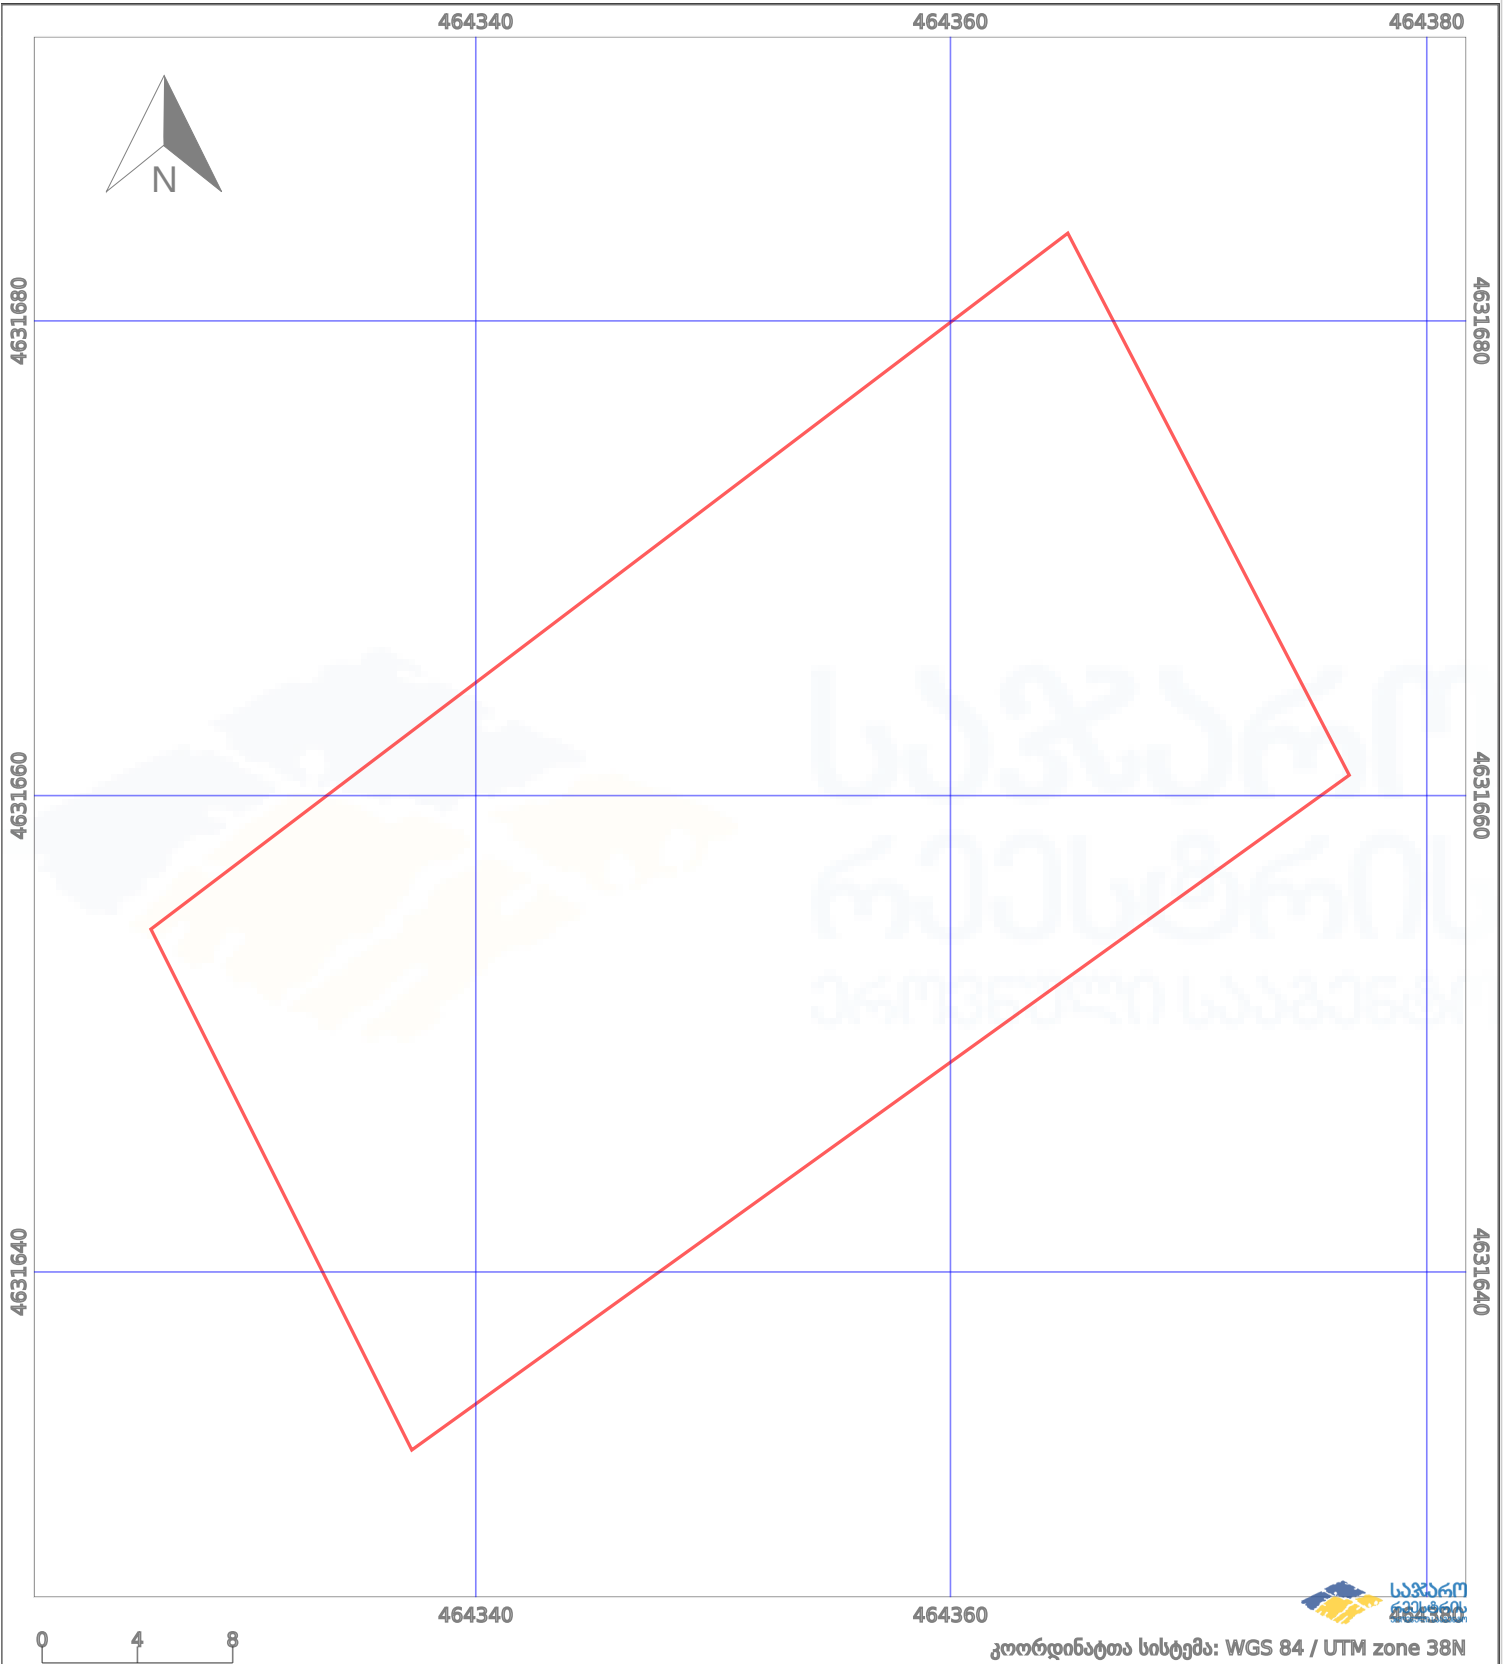

—

ნაკვეთის საზღვარი



პირობითი აღნიშვნები:

მშენებარე ნაგებობა



აშენებული ნაგებობა

++++

ხაზობრივი ნაგებობა



ტყის ფონდი



ვალდებულება