


მიწის ნაკვეთის საკადასტრო კოდი: 74 02 13 715
 განცხადების რეგისტრაციის ნომერი: 882019200219
 მიწის ნაკვეთის ფართობი: 1779 კვ.მ.
 დანიშნულება:
 მომზადების თარიღი: 20.03.19

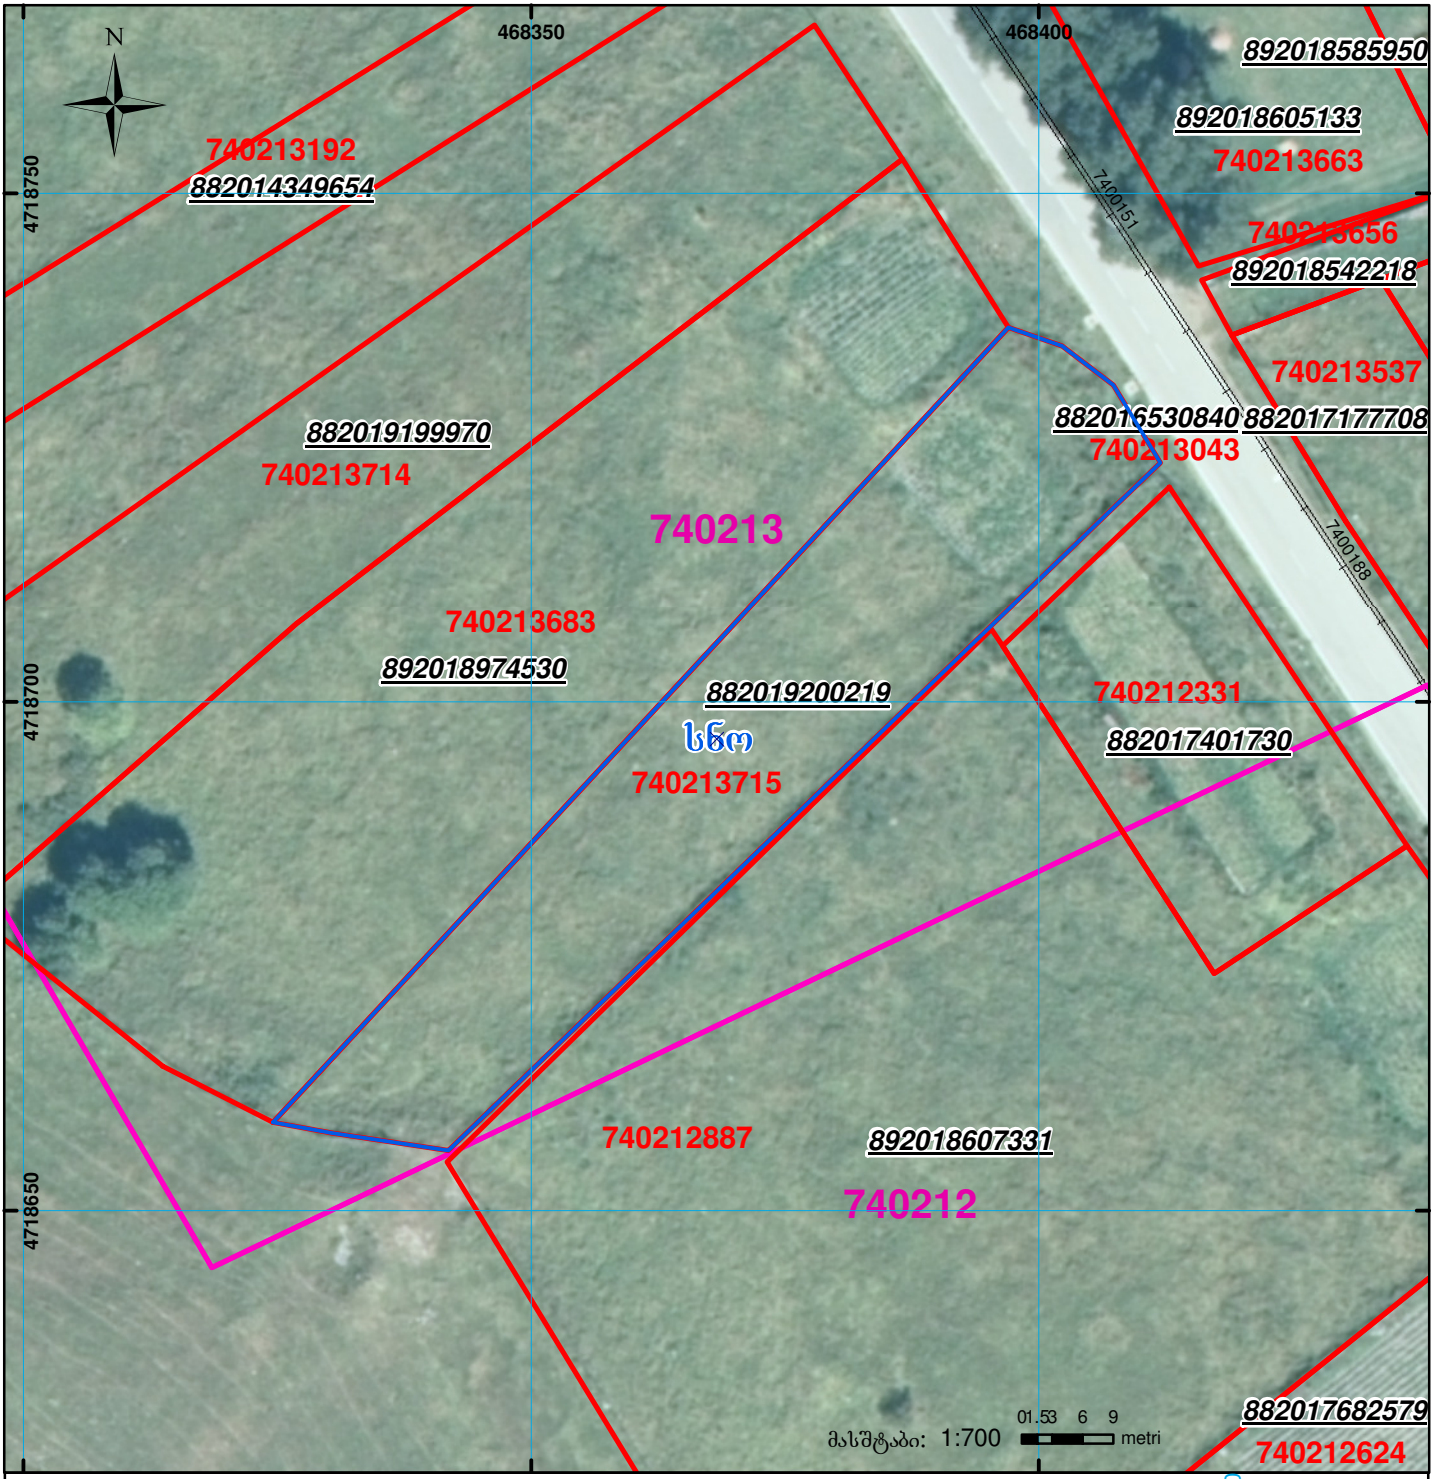

	შენიშნა-ნაგებობა, პირობითი ნომერი/სართულიანობა		ვალდებულება		საზომბრივი ნაგებობა	 UTM (საერთაშორისო) სისტემის კოორდ.
	მიწის ნაკვეთის საკადასტრო საზღვარი		მშენებარე ნაგებობა			