




საკადასტრო გეგმა

საჯარო რეესტრის ეროვნული  
სააგენტო

საკადასტრო კოდი: **01.14.16.009.533**  
განცხადების ნომერი: **882025886535**  
მომზადების თარიღი: **04/08/2025**

ნაკვეთის დანიშნულება: **არასასოფლო სამეურნეო**  
ფართობი: **265 კვ.მ (WGS 84 / UTM zone 38N)**

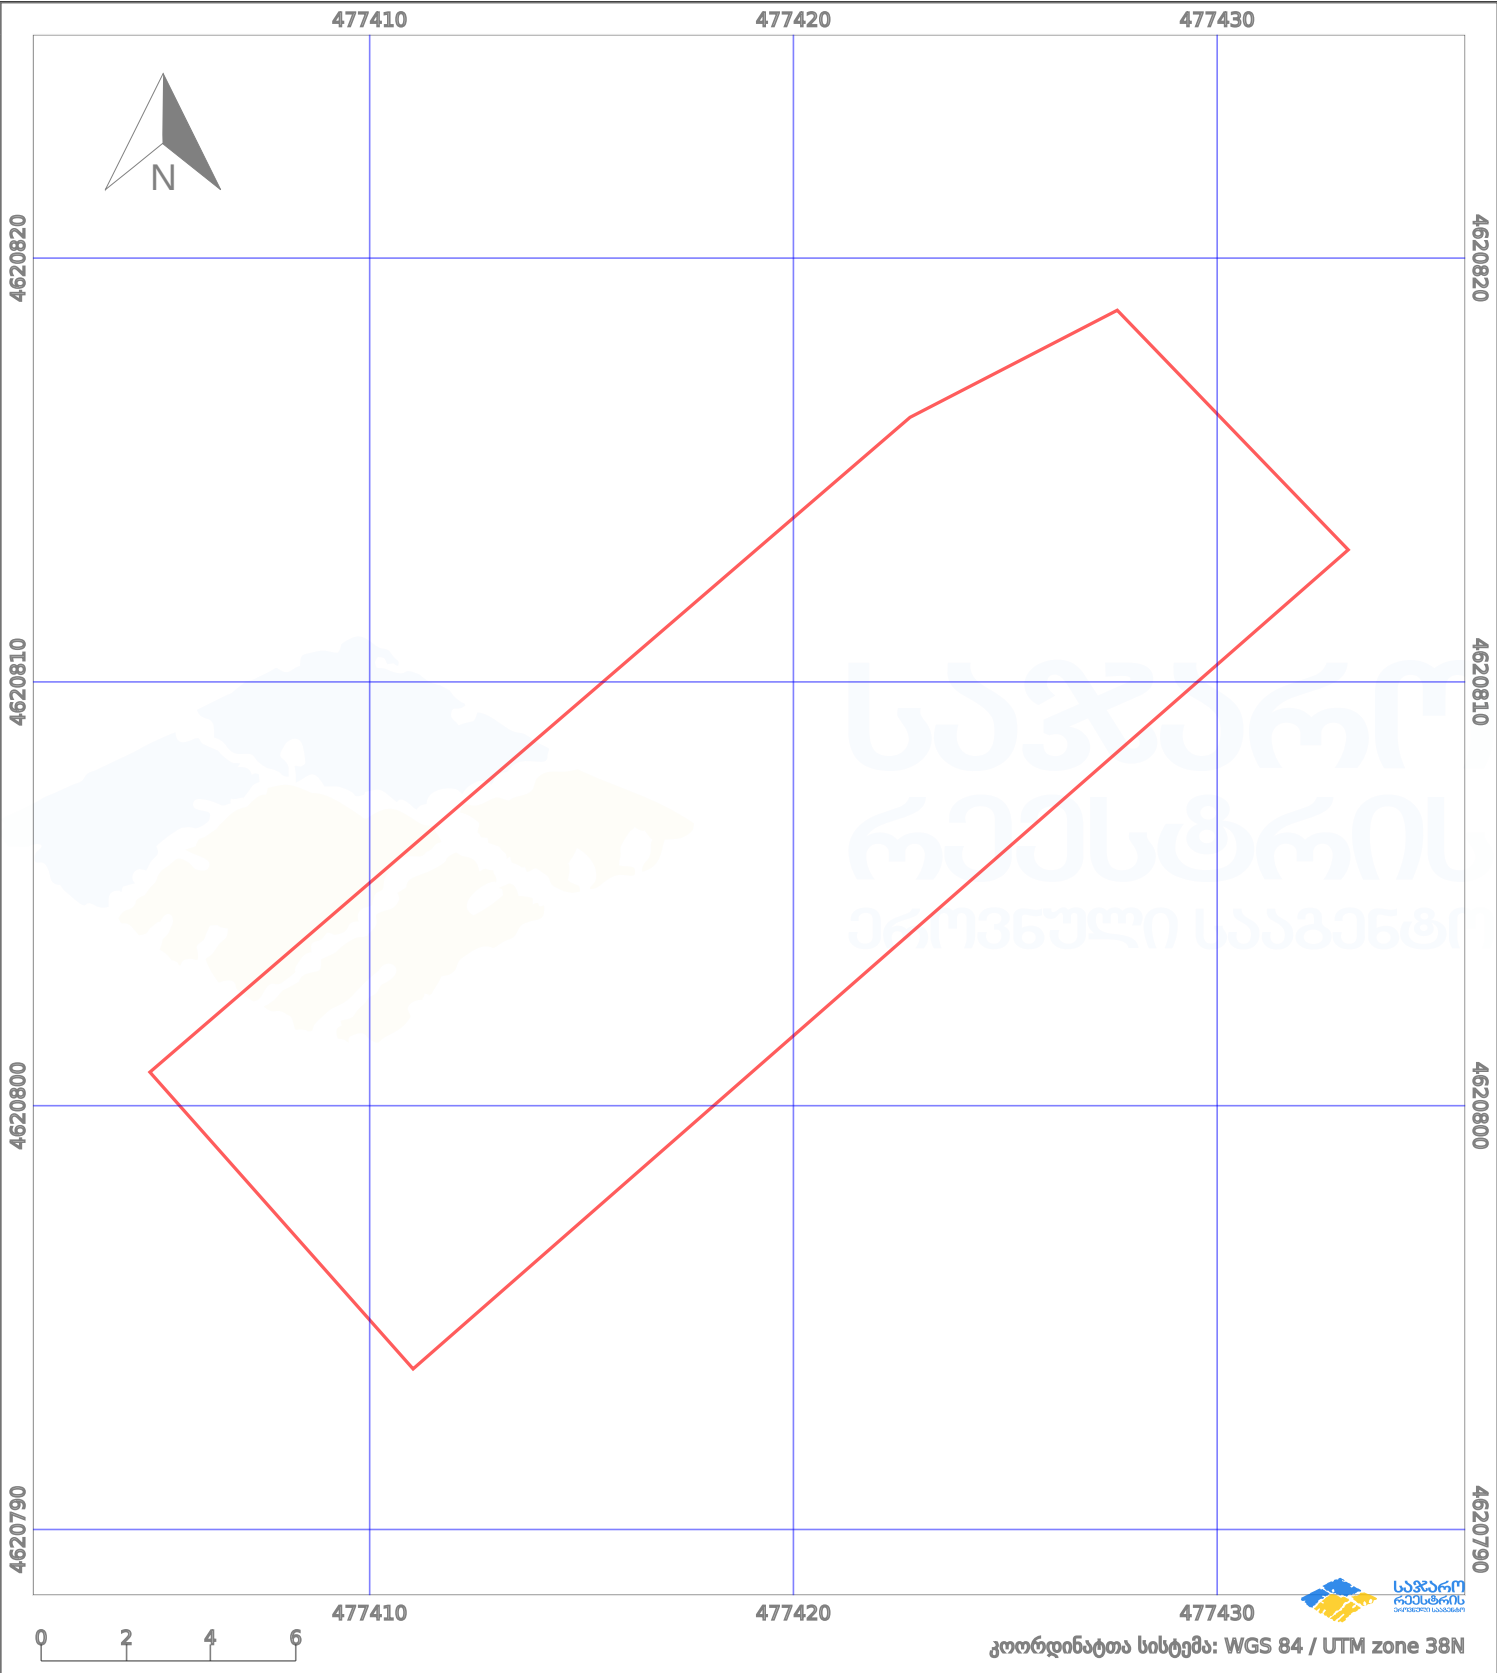

|                         |                    |      |                    |                     |
|-------------------------|--------------------|------|--------------------|---------------------|
| ნაკვეთის საზღვარი       | მშენებარე ნაგებობა | 02/4 | აშენებული ნაგებობა | მიწისქვეშა ნაგებობა |
| საზოგადოებრივი ნაგებობა | ტყის ფონდი         |      | ვალდებულება        | ქარსაფარი ბოლი      |