




საქართველოს
ეროვნული სააგენტო

საქართველოს იუსტიციის სამინისტრო
საჯარო რეგისტრის ეროვნული სააგენტო

საკადასტრო გეგმა

მიწის ნაკვეთის საკადასტრო კოდი: 01.72.14.003.713
განცხადების რეგისტრაციის ნომერი 882011002436
მიწის ნაკვეთის ფართობი: 1500 კვ.მ.
დანიშნულება: სასოფლო-სამეურნეო
მომზადების თარიღი 06.01.11

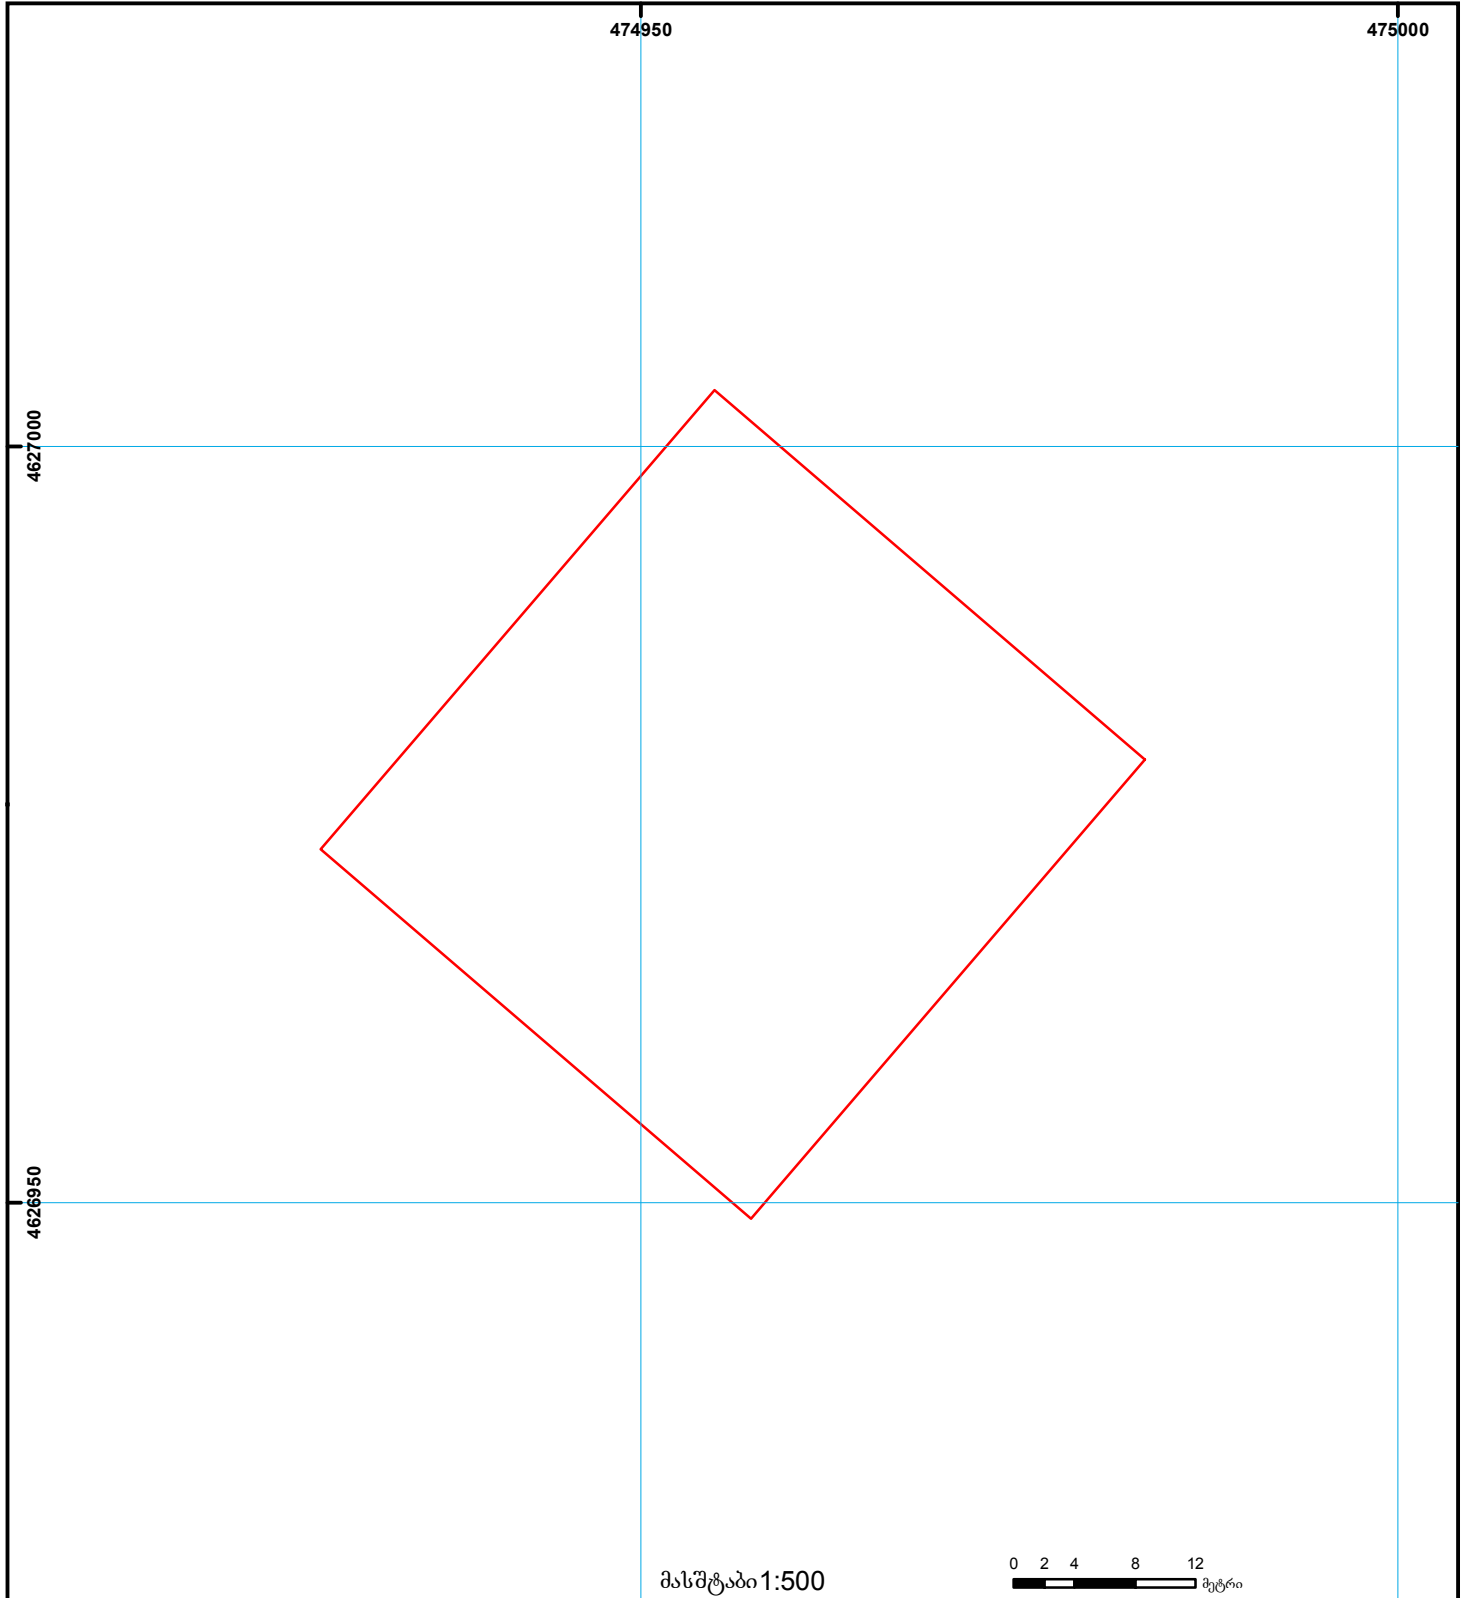

 შენობა-ნაგებობა, პირობითი ნომერი/სართულიანობა	 ვალდებულება	 საზოგადოებრივი ნაგებობა	 000 00'0" (საერთაშორისო) UTM სისტემის კოორდ.
 მიწის ნაკვეთის საკადასტრო საზღვარი	 მშენებარე ნაგებობა	 მიწისქვეშა ნაგებობა	