


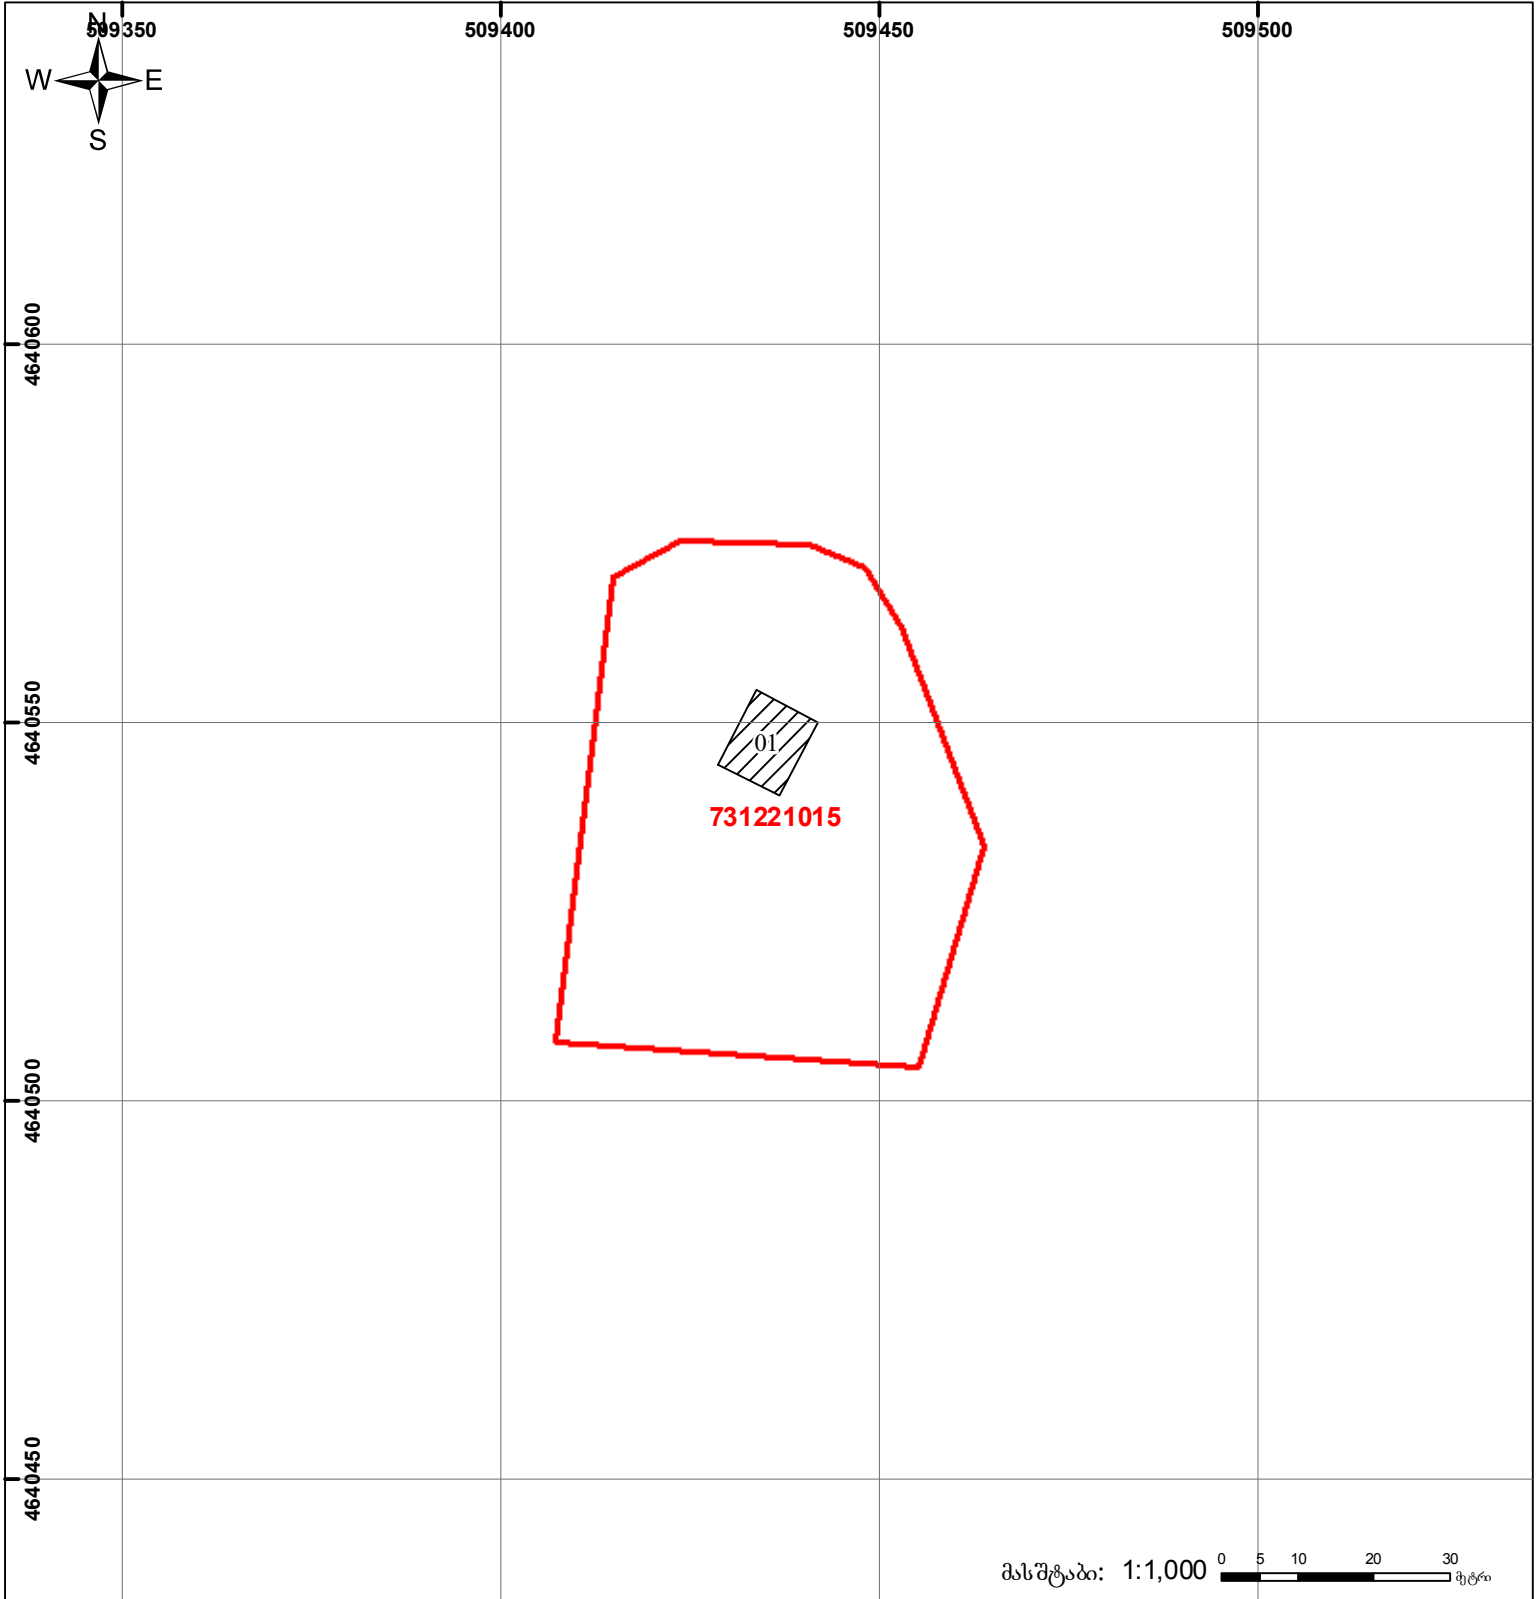

საქართველოს იუსტიციის სამინისტრო
საჯარო რეგისტრის ეროვნული სააგენტო

საკადასტრო ბეჭედი

მიწის ნაკვეთის საკადასტრო კოდი: 73 12 21 015
 განცხადების რეგისტრაციის ნომერი: 882012175812
 მიწის ნაკვეთის ფართობი: 3095 კვ.მ.
 დანიშნულება: სასოფლო-სამეურნეო
 კატეგორია:
 მომზადების თარიღი: 27.04.12



	შენიშნული ნაგებობა, პირობითი ნომერი/სართულიანობა		ვალდებულება		საზობრივი ნაგებობა
	მიწის ნაკვეთის საკადასტრო საზღვარი		შუენებარე ნაგებობა		

მასშტაბი: 1:1,000

000
 UTM (საერთაშორისო)
 სისტემის კოორდ.