




# საკადასტრო გეგმა

საქართველოს რეესტრის ეროვნული სააგენტო

საკადასტრო კოდი: **01.10.13.013.013**  
განცხადების ნომერი: **882022735839**  
მომზადების თარიღი: **10/10/2022**

ნაკვეთის დანიშნულება: **არასასოფლო სამეურნეო**  
ფართობი: **3158 კვ.მ (WGS 84 / UTM zone 38N)**  
ვალდებულების ფართობი: **220 კვ.მ (WGS 84 / UTM zone 38N)**

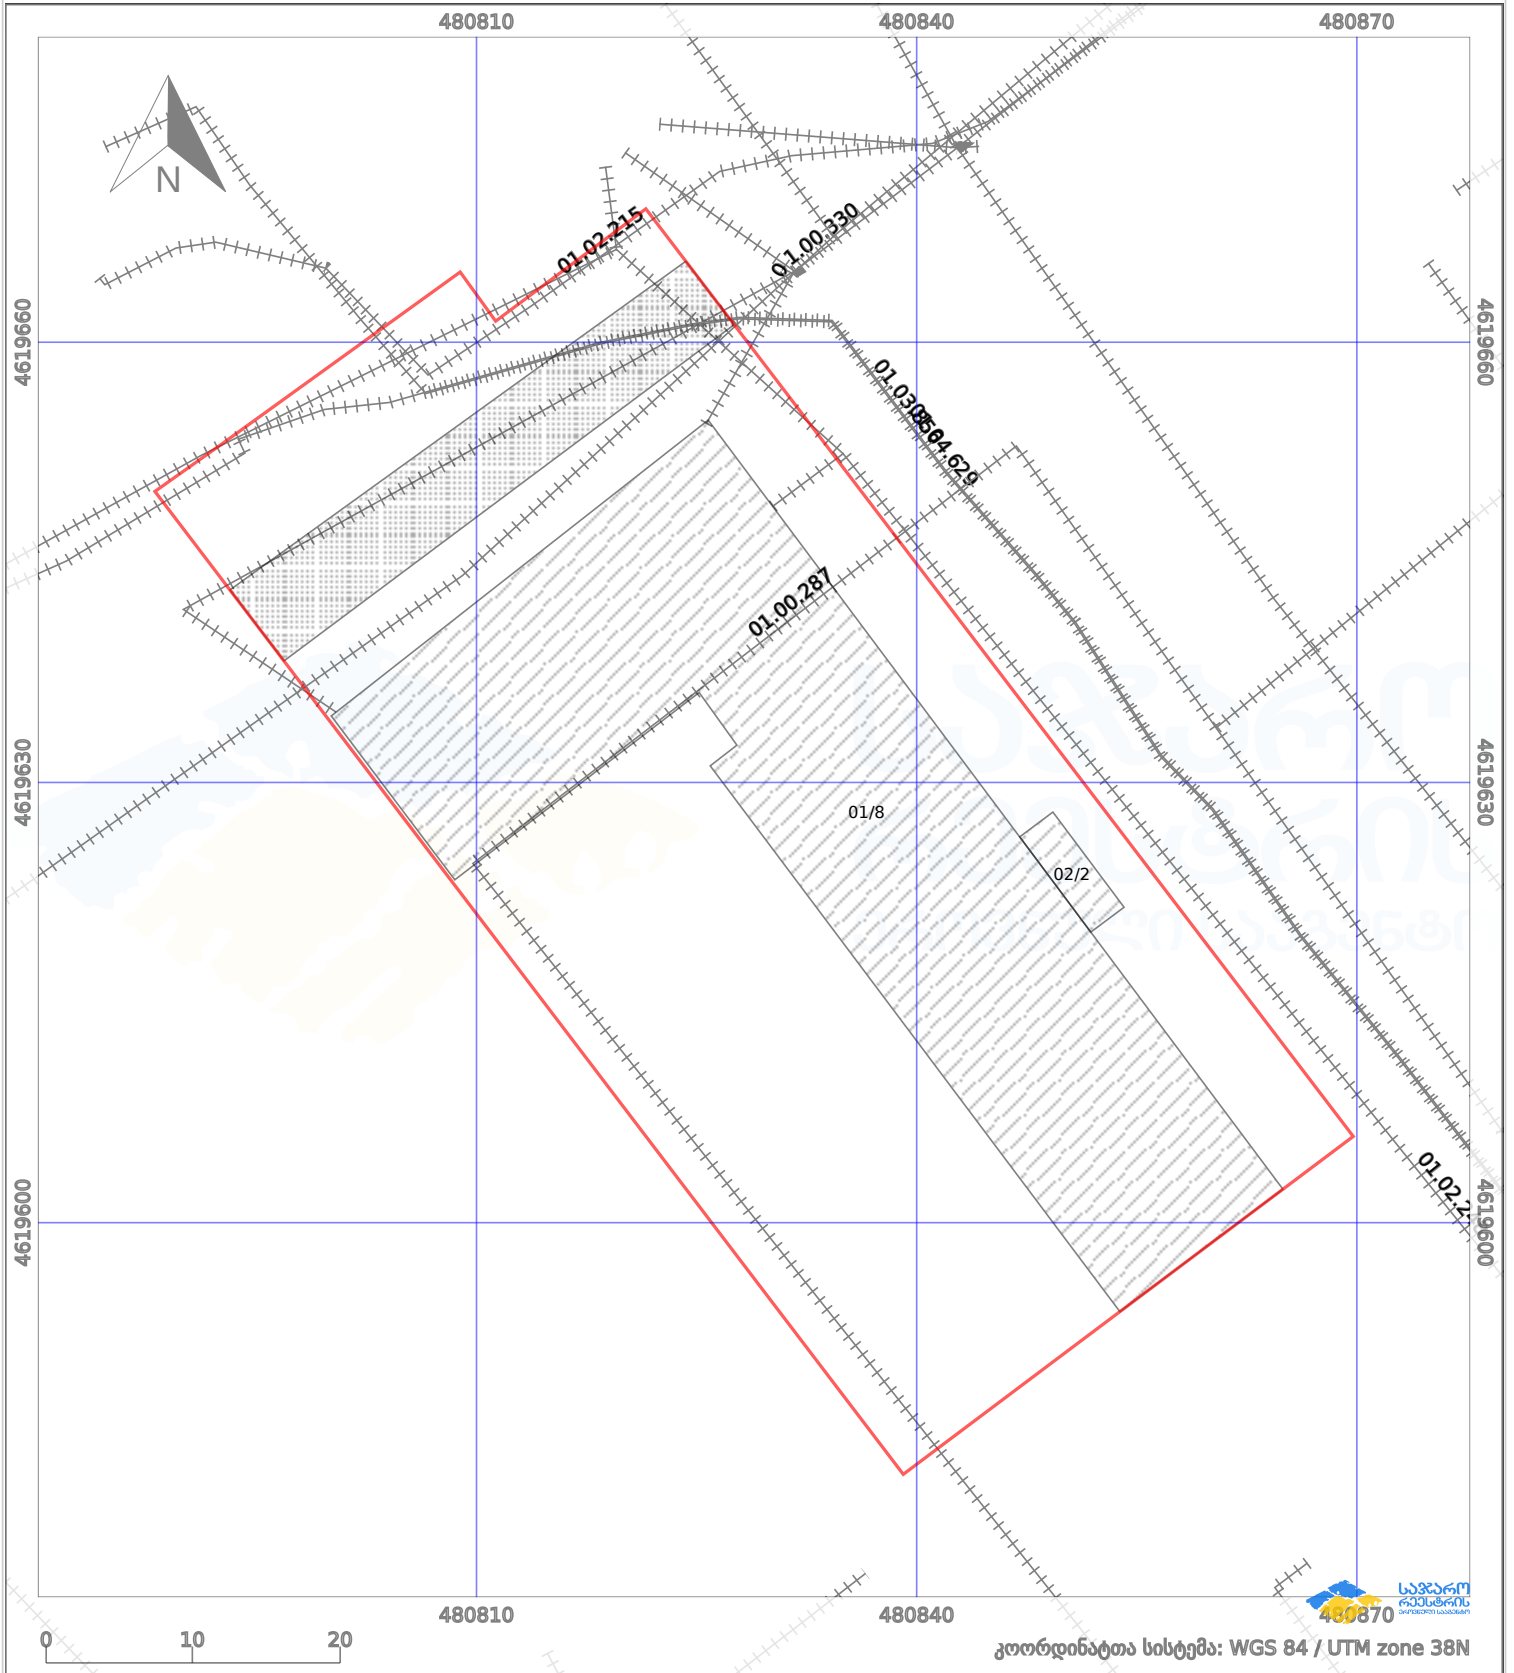

პირობითი აღნიშვნები:

- |  |                    |  |                    |  |                         |  |                |
|--|--------------------|--|--------------------|--|-------------------------|--|----------------|
|  | ნაკვეთის საზღვარი  |  | მშენებარე ნაკებობა |  | 02/4 აშენებული ნაკებობა |  | ქარსაფარი ზოლი |
|  | საზობრივი ნაკებობა |  | ტყის ფონდი         |  | ვალდებულება             |  |                |