


ზედგება 84.19.31.065 რეგისტრირებულ მონაცემთან
ისრით მითითებულ ადგილას ზედგება ტყის მასივის კონტურთან

მიწის ნაკვეთის საკადასტრო კოდი: 841931276
ბანცხალების რეგისტრაციის ნომერი: 882021061746
მიწის ნაკვეთის ფართობი: 15165 კვ.მ.
დანიშნულება:
მომზადების თარიღი: 03.02.21

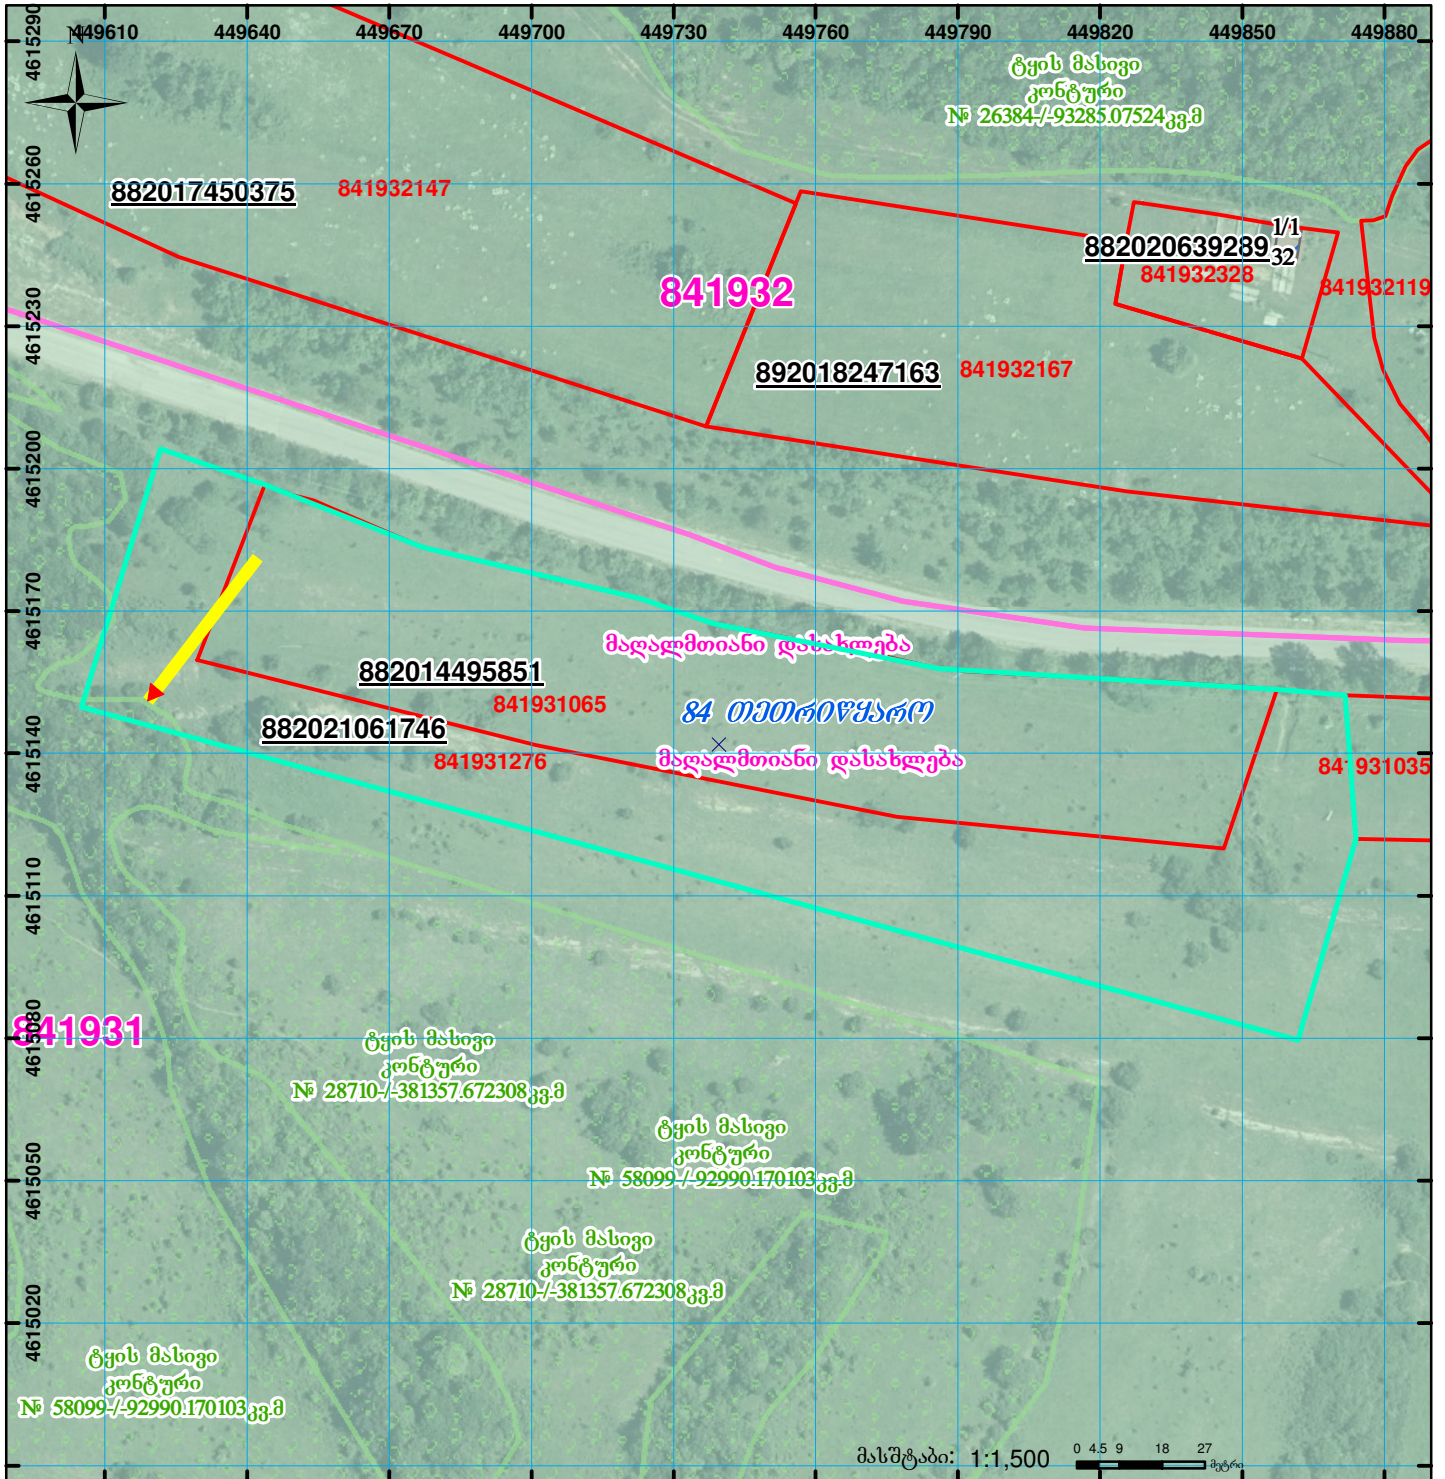

	შენიშვნა-ნაგებობა, პირობითი ნომერი/სართულიანობა		ვალდებულება		სარეგისტრაციოდ წარმოდგენილი ნაკვეთი
	მიწის ნაკვეთის საკადასტრო საზღვარი		მშენებარე ნაგებობა		საზოგადოებრივი ნაგებობა