




საკადასტრო გეგმა

საჯარო რეესტრის ეროვნული სააგენტო

საკადასტრო კოდი: **39.03.23.238**
განცხადების ნომერი: **882022368651**
მომზადების თარიღი: **15/07/2022**

ნაკვეთის დანიშნულება:
ფართობი:

სასოფლო-სამეურნეო(მრავალწლიანი ნარგავები)
1500 კვ.მ (WGS 84 / UTM zone 38N)

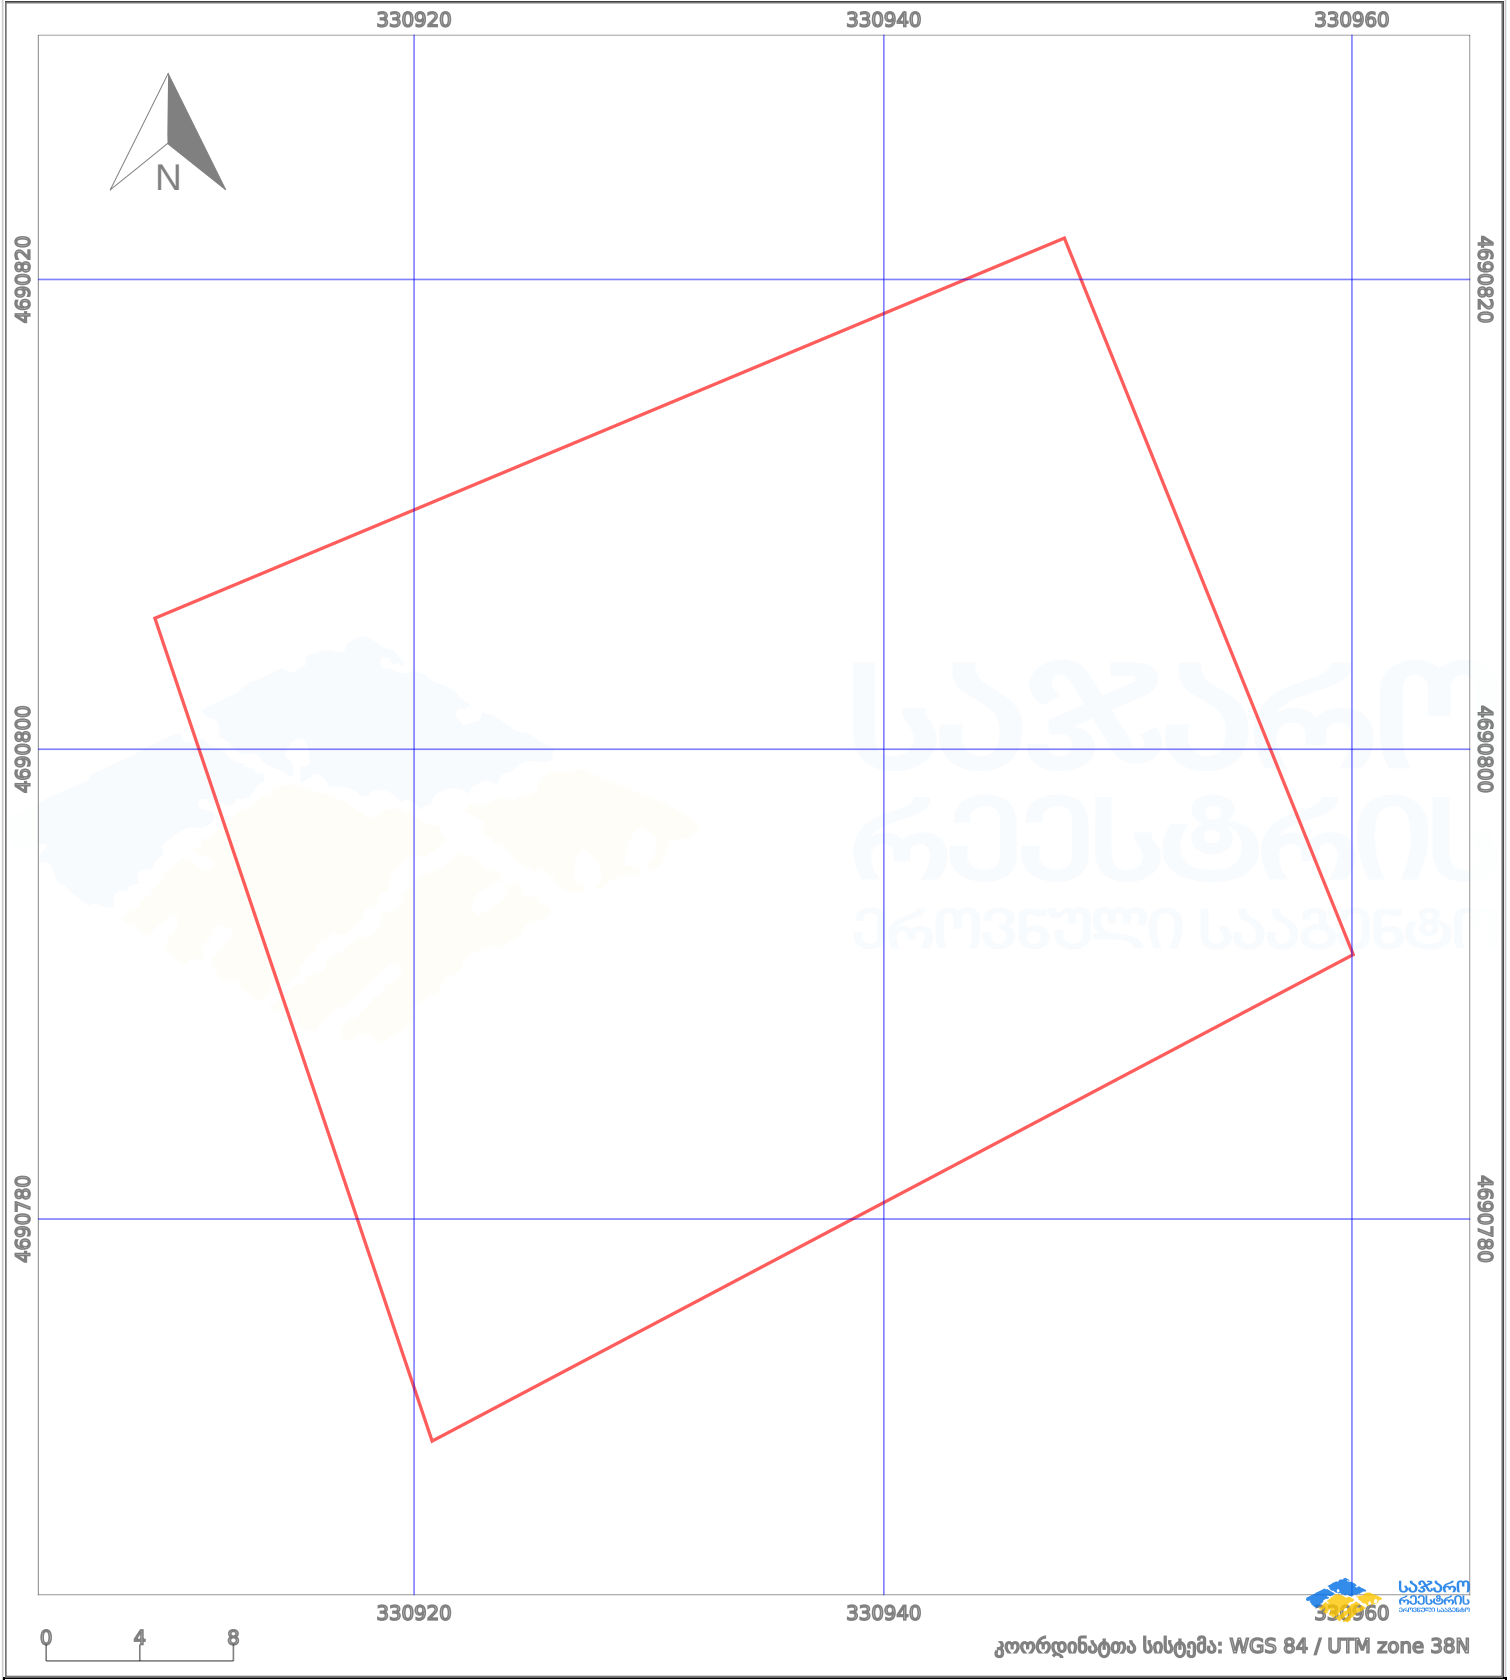

პირობითი აღნიშვნები:

	ნაკვეთის საზღვარი		მშენებარე ნაგებობა		აშენებული ნაგებობა		ქარსაფარი ზოლი
	საზომრივი ნაგებობა		ტყის ფონდი		ვალდებულება		