



საკადასტრო გეგმა

საჯარო რეესტრის ეროვნული
სააგენტო

საკადასტრო კოდი: 01.11.17.023.039

ნაკვეთის დანიშნულება:

არასასოფლო სამეურნეო

განცხადების ნომერი: 882021645596


ფართობი:

4092 კვ.მ (WGS 84 / UTM zone 38N)

მომზადების თარიღი: 02/08/2021

ვალდებულების ფართობი:

111 კვ.მ (WGS 84 / UTM zone 38N)

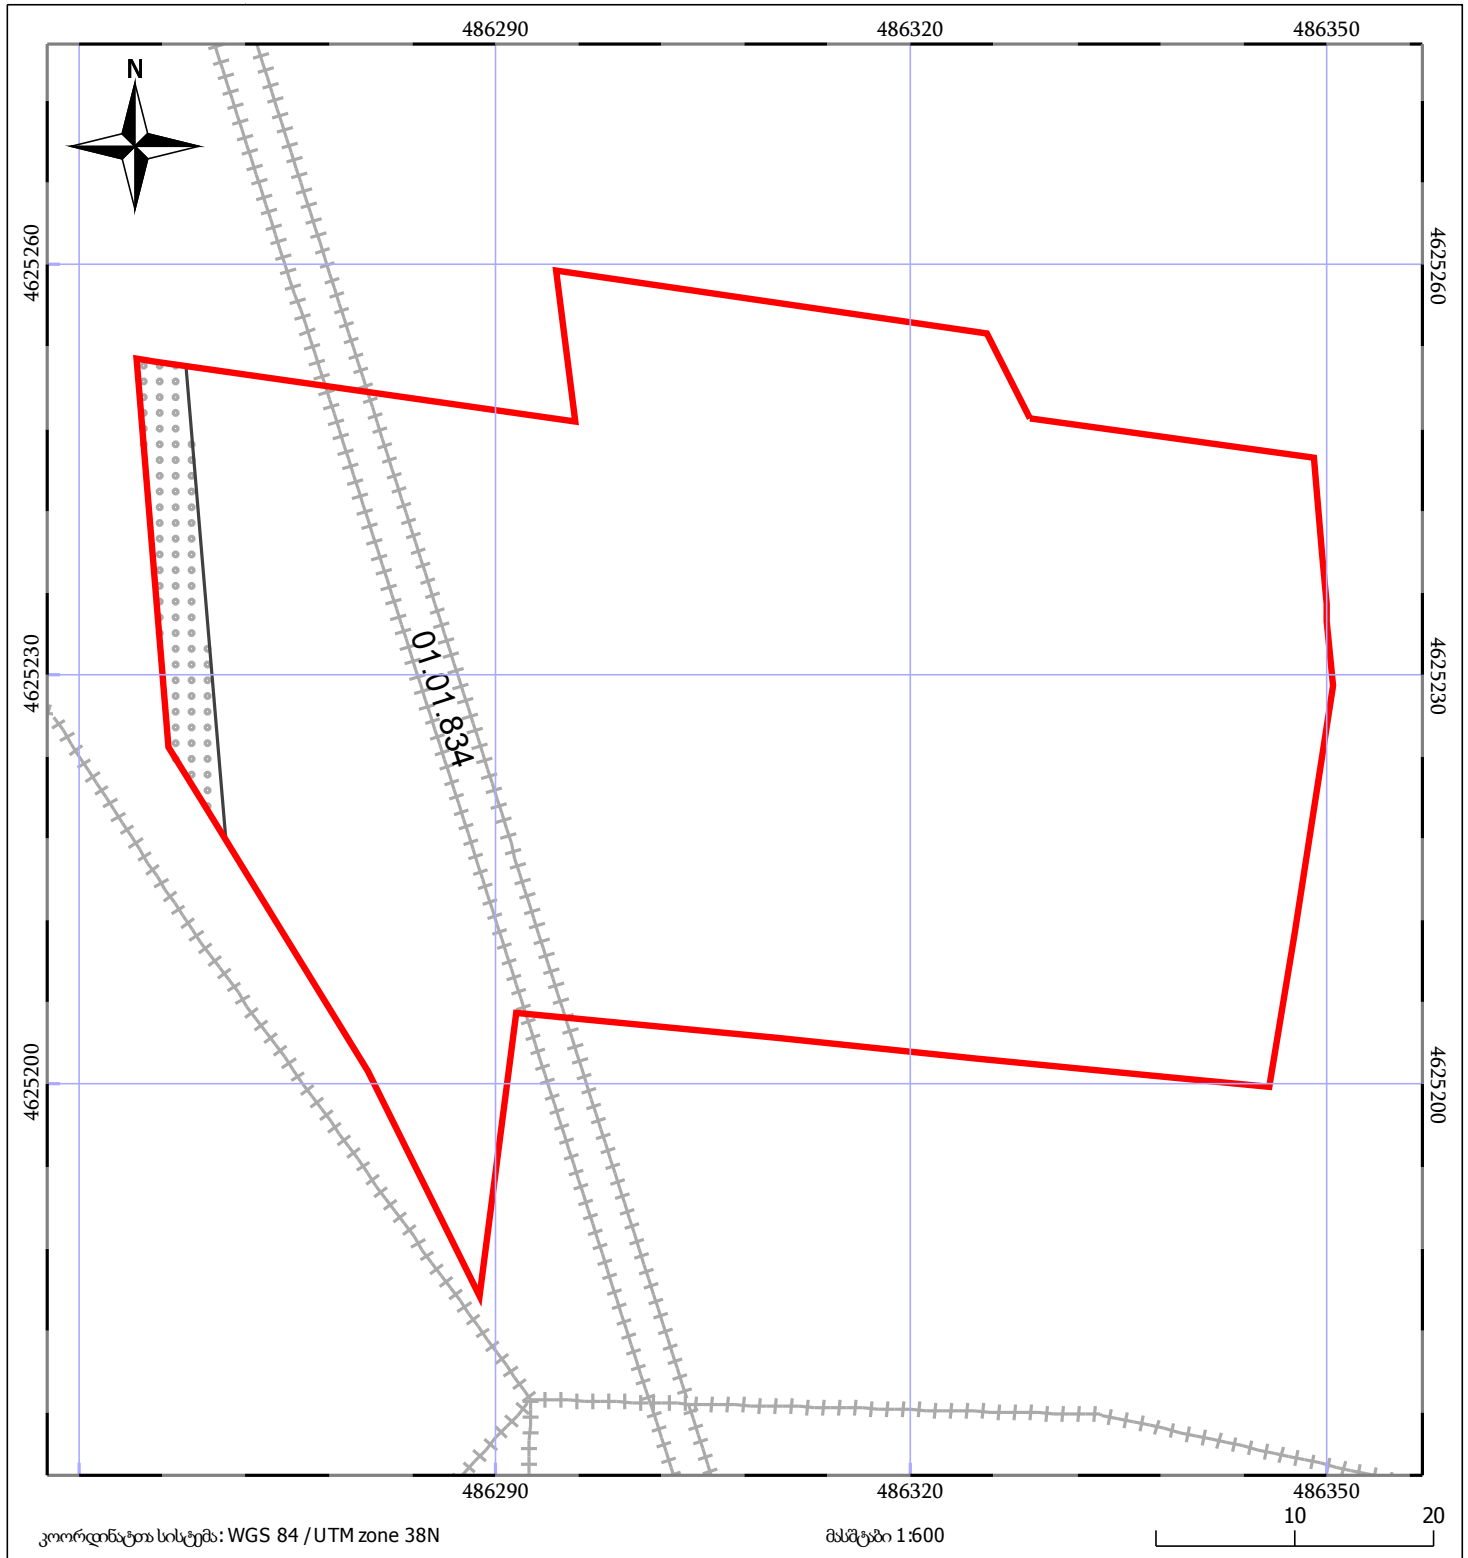

05/25	მშენებარე ნაგებობა		ნაკვეთის საკადასტრო საზღვარი	05/25	შენობა/ნაგებობა
	ხაზობრივი ნაგებობა		ტყის ფონდი		ვალდებულება