


მიწის ნაკვეთის საკადასტრო კოდი: 71 64 83 593
 განცხადების რეგისტრაციის ნომერი: 882025797889
 მიწის ნაკვეთის ფართობი: 96 კვ.მ.
 მომზადების თარიღი: 15.07.25

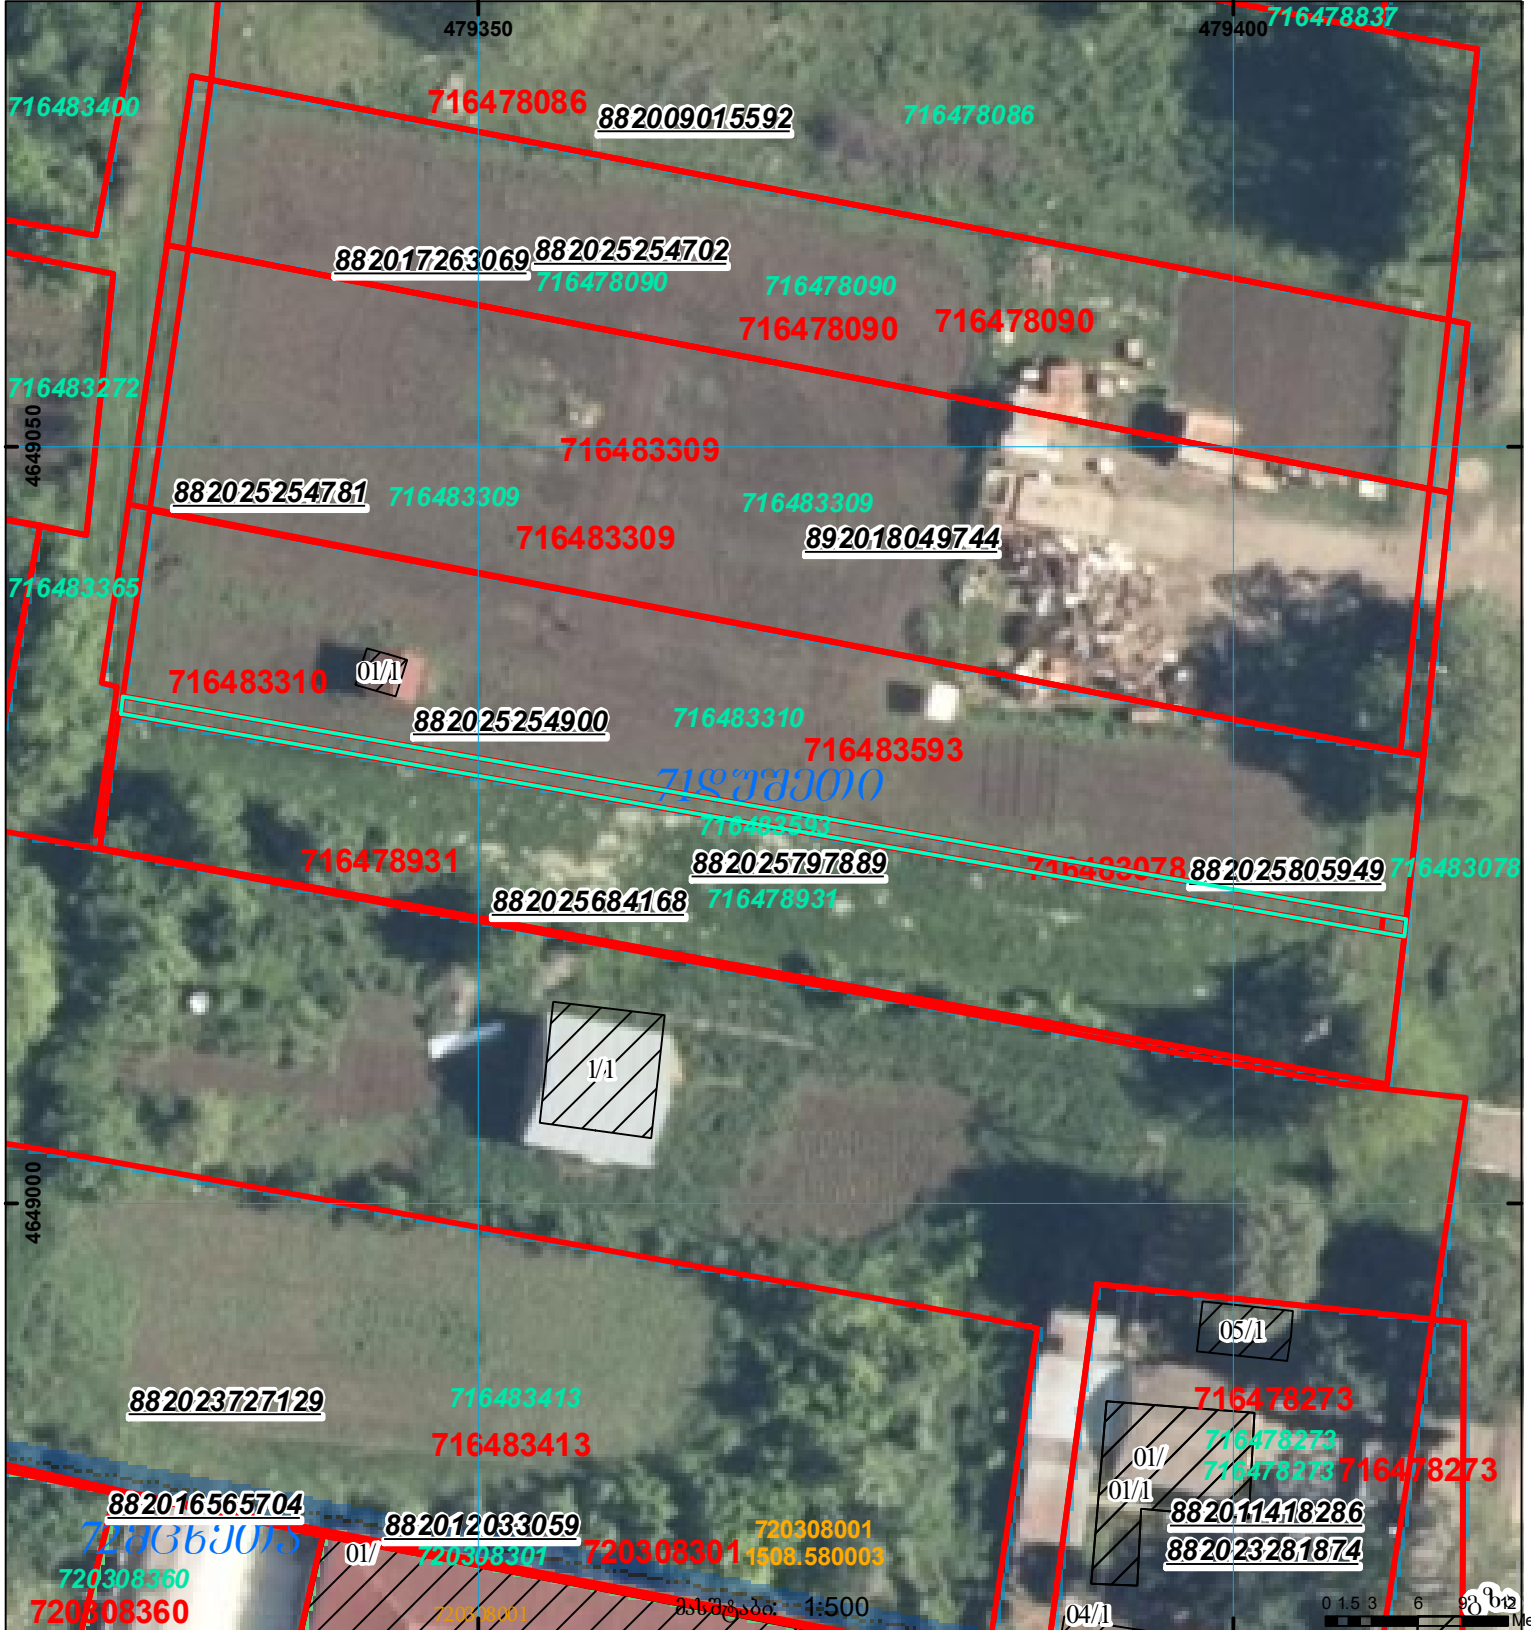

| | | | | | |
|--|---|--|-------------------|--|-------------------|
| | შენიშნული ნაკვეთი, პირობითი ნომერი/სართულიანობა | | კალდებულება | | საზობრივი ნაკვეთი |
| | მიწის ნაკვეთის საკადასტრო საზღვარი | | შუენებარე ნაკვეთი | | |

სკალირება: 1:500

0 1.5 3 6 მეტრი

UTM (საერთაშორისო) სისტემის კოორდ.