


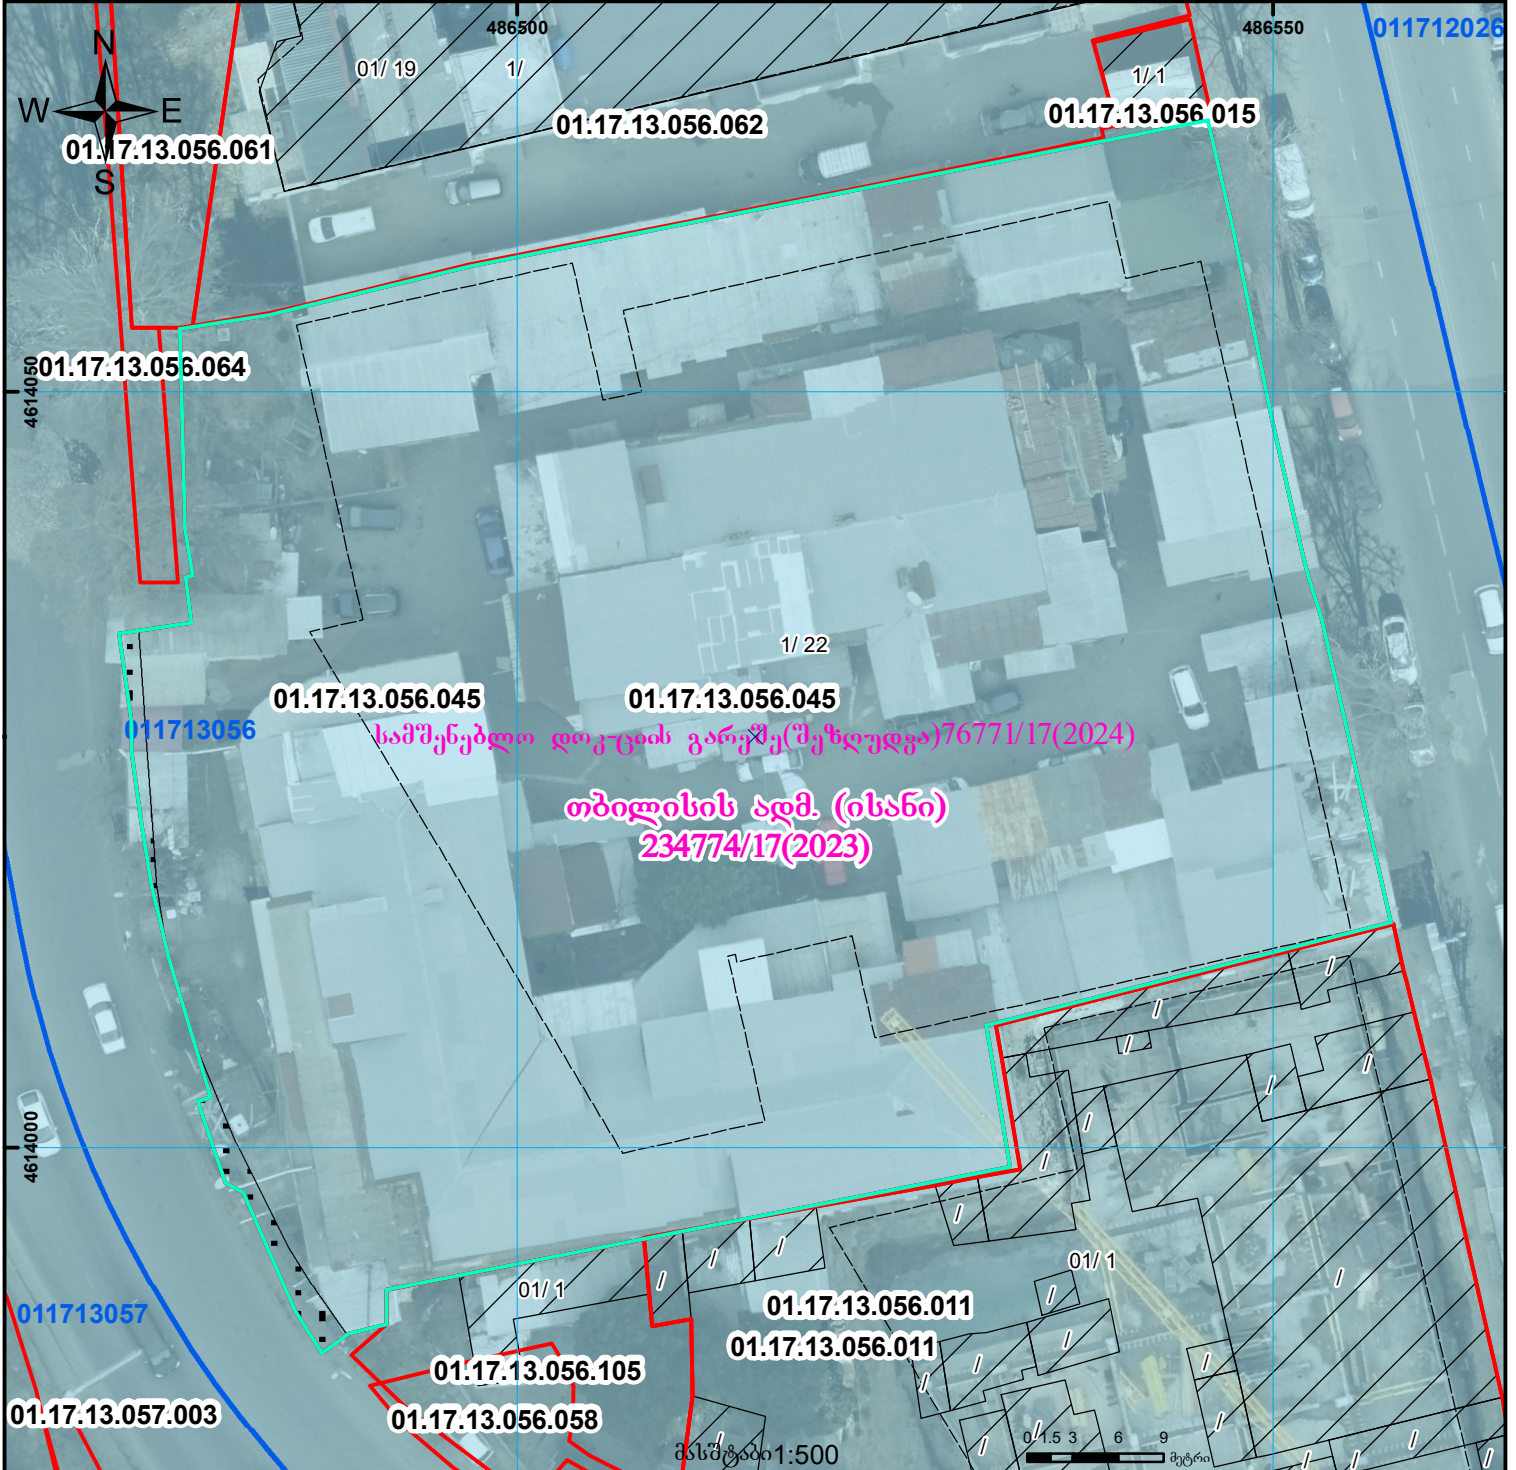

ნაკვეთი იდენტიფიკაცია, ემატება შენობა  
სამშენებლო დოკუმენტაციის გარეშე (შეზღუდვა)

მიწის ნაკვეთის საკადასტრო კოდი: 01.17.13.056.045  
 განცხადების რეგისტრაციის ნომერი: 892025520869  
 მიწის ნაკვეთის ფართობი: 4715 კვ.მ.  
 მომზადების თარიღი: 17.02.26



	შენობა-ნაგებობა, პირობითი ნომერი/სართულიანობა		ვალდებულება		ხაზობრივი ნაგებობა	UTM (საერთაშორისო) სისტემის კოორდ.
	მიწის ნაკვეთის საკადასტრო საზღვარი		მშენებარე ნაგებობა		მიწისქვეშა ნაგებობა	