



საკადასტრო გეგმა

საჯარო რეესტრის ეროვნული
სააგენტო

საკადასტრო კოდი: **64.25.09.153**

განცხადების ნომერი: **882026731219**


მომზადების თარიღი: **17/08/2026**

ნაკვეთის დანიშნულება:

ფართობი:

სასოფლო-სამეურნეო

690 კვ.მ (WGS 84 / UTM zone 38N)

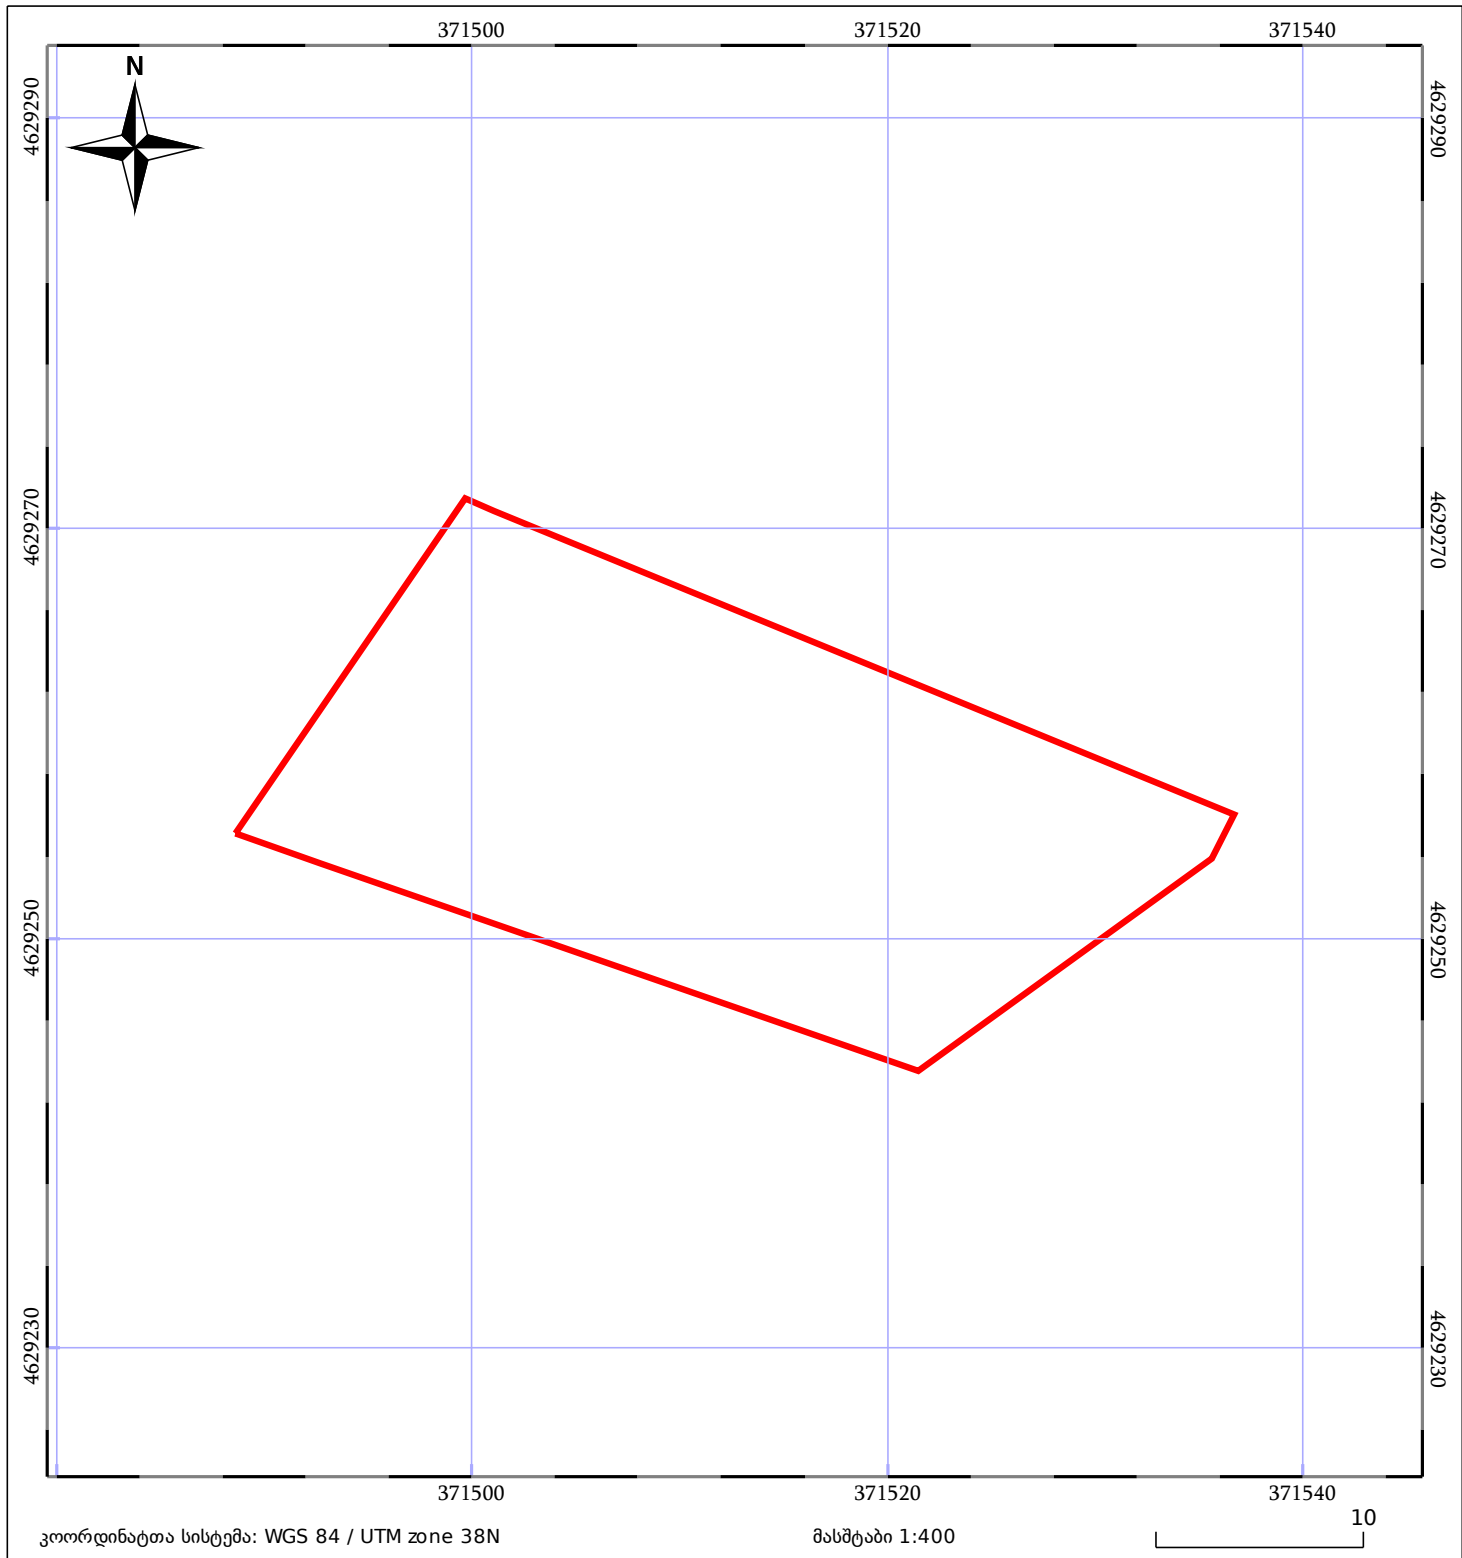

05/25	მშენებარე ნაგებობა		ნაკვეთის საკადასტრო საზღვარი	05/25	შენობა/ნაგებობა
	საზღვრის ნაგებობა		ტყის ფონდი		ვალდებულება