



საკადასტრო გეგმა

საჯარო რეესტრის ეროვნული
სააგენტო

საკადასტრო კოდი: **04.01.03.081**

განცხადების ნომერი: **882026582442**

მომზადების თარიღი: **08/09/2026**


ნაკვეთის დანიშნულება:

ფართობი:

არასასოფლო სამეურნეო

507 კვ.მ (WGS 84 / UTM zone 38N)

506 კვ.მ (WGS 84 / UTM zone 37N)

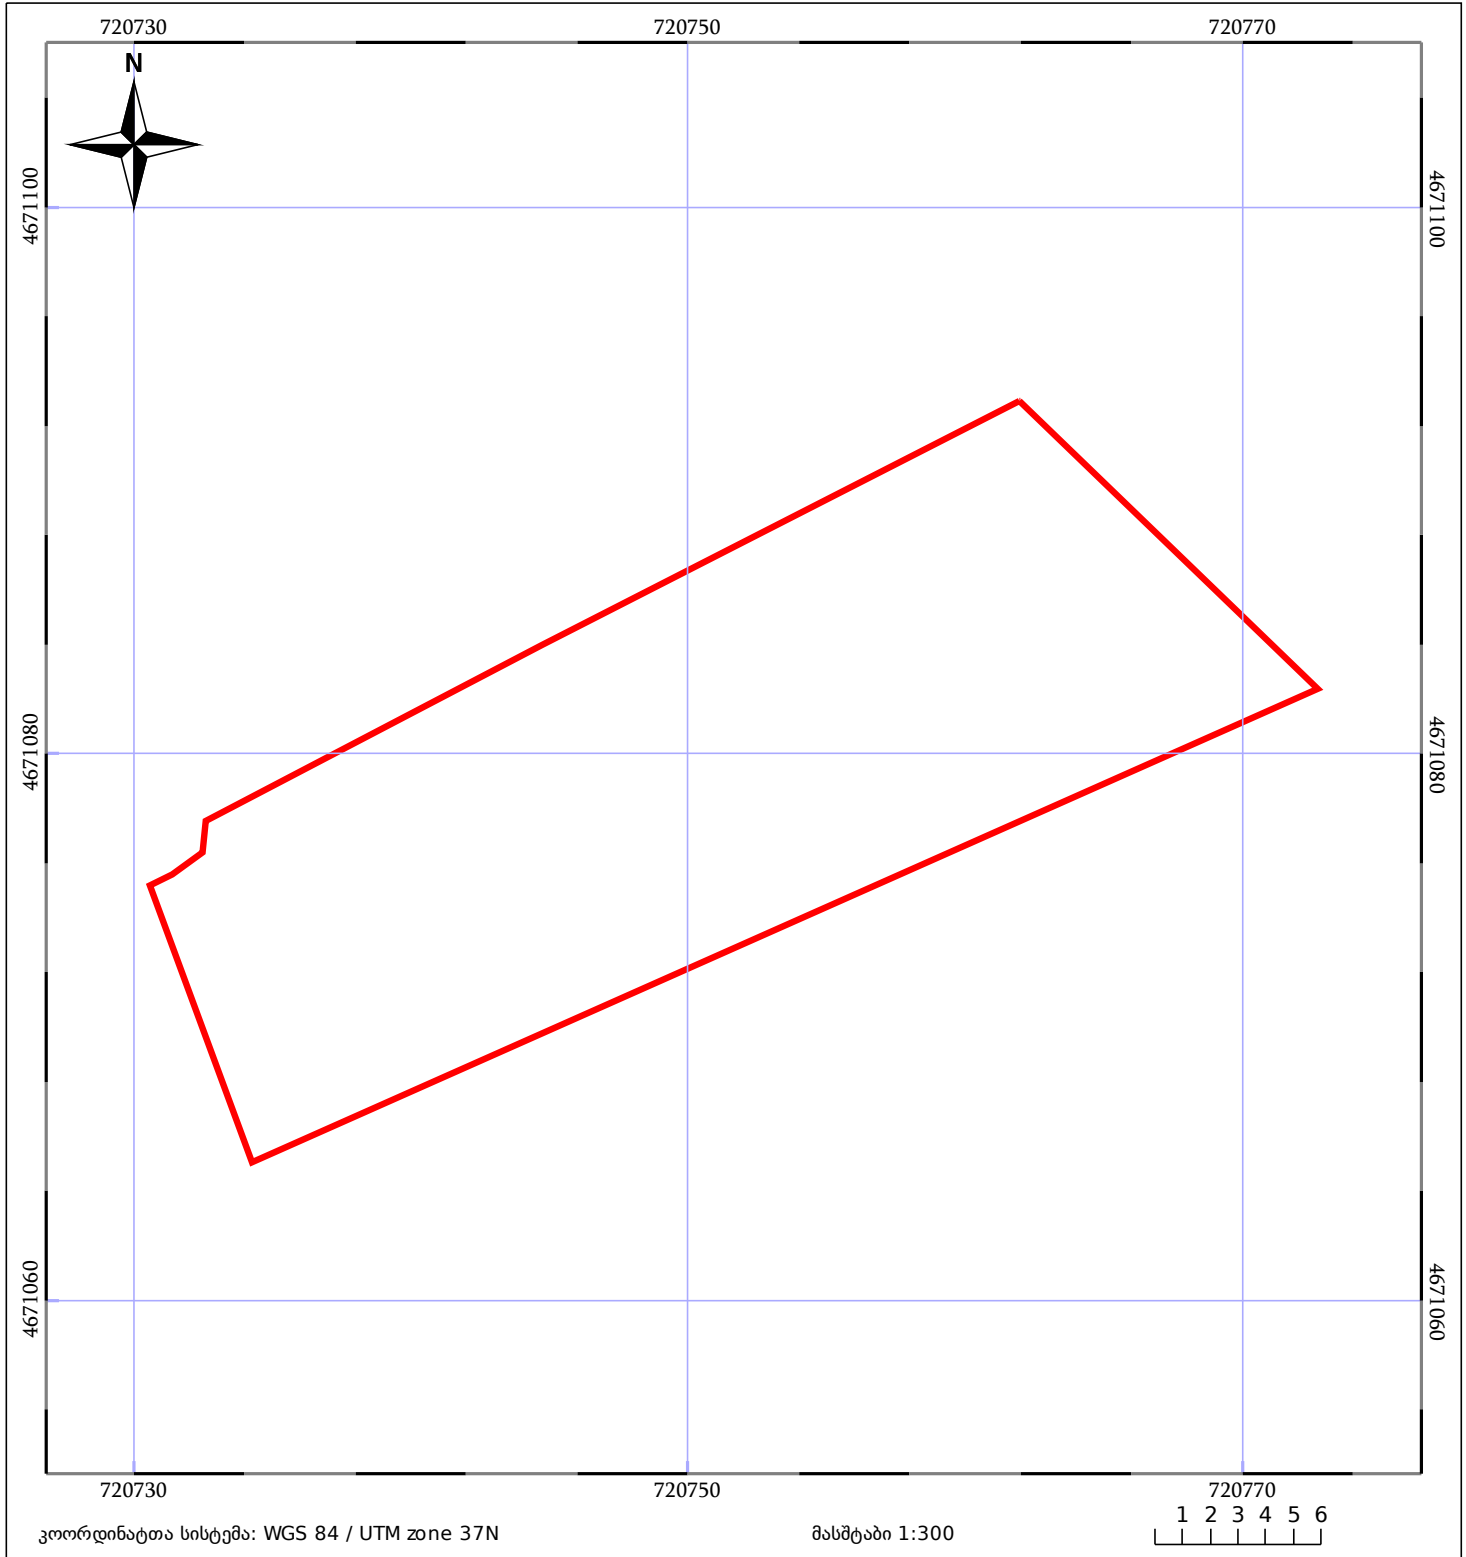

05/25	შენიშნული ნაგებობა		ნაკვეთის საკადასტრო საზღვარი	05/25	შენიშნული ნაგებობა
	საზღვრული ნაგებობა		ტყის ფონდი		ვალდებულება