



საკადასტრო გეგმა

საჯარო რეესტრის ეროვნული
სააგენტო

საკადასტრო კოდი: **05.32.14.218**

განცხადების ნომერი: **882019424393**

მომზადების თარიღი: **10/06/2019**


ნაკვეთის დანიშნულება:

სასოფლო-სამეურნეო

ფართობი:

3354 კვ.მ (WGS 84 / UTM zone 38N)

3351 კვ.მ (WGS 84 / UTM zone 37N)

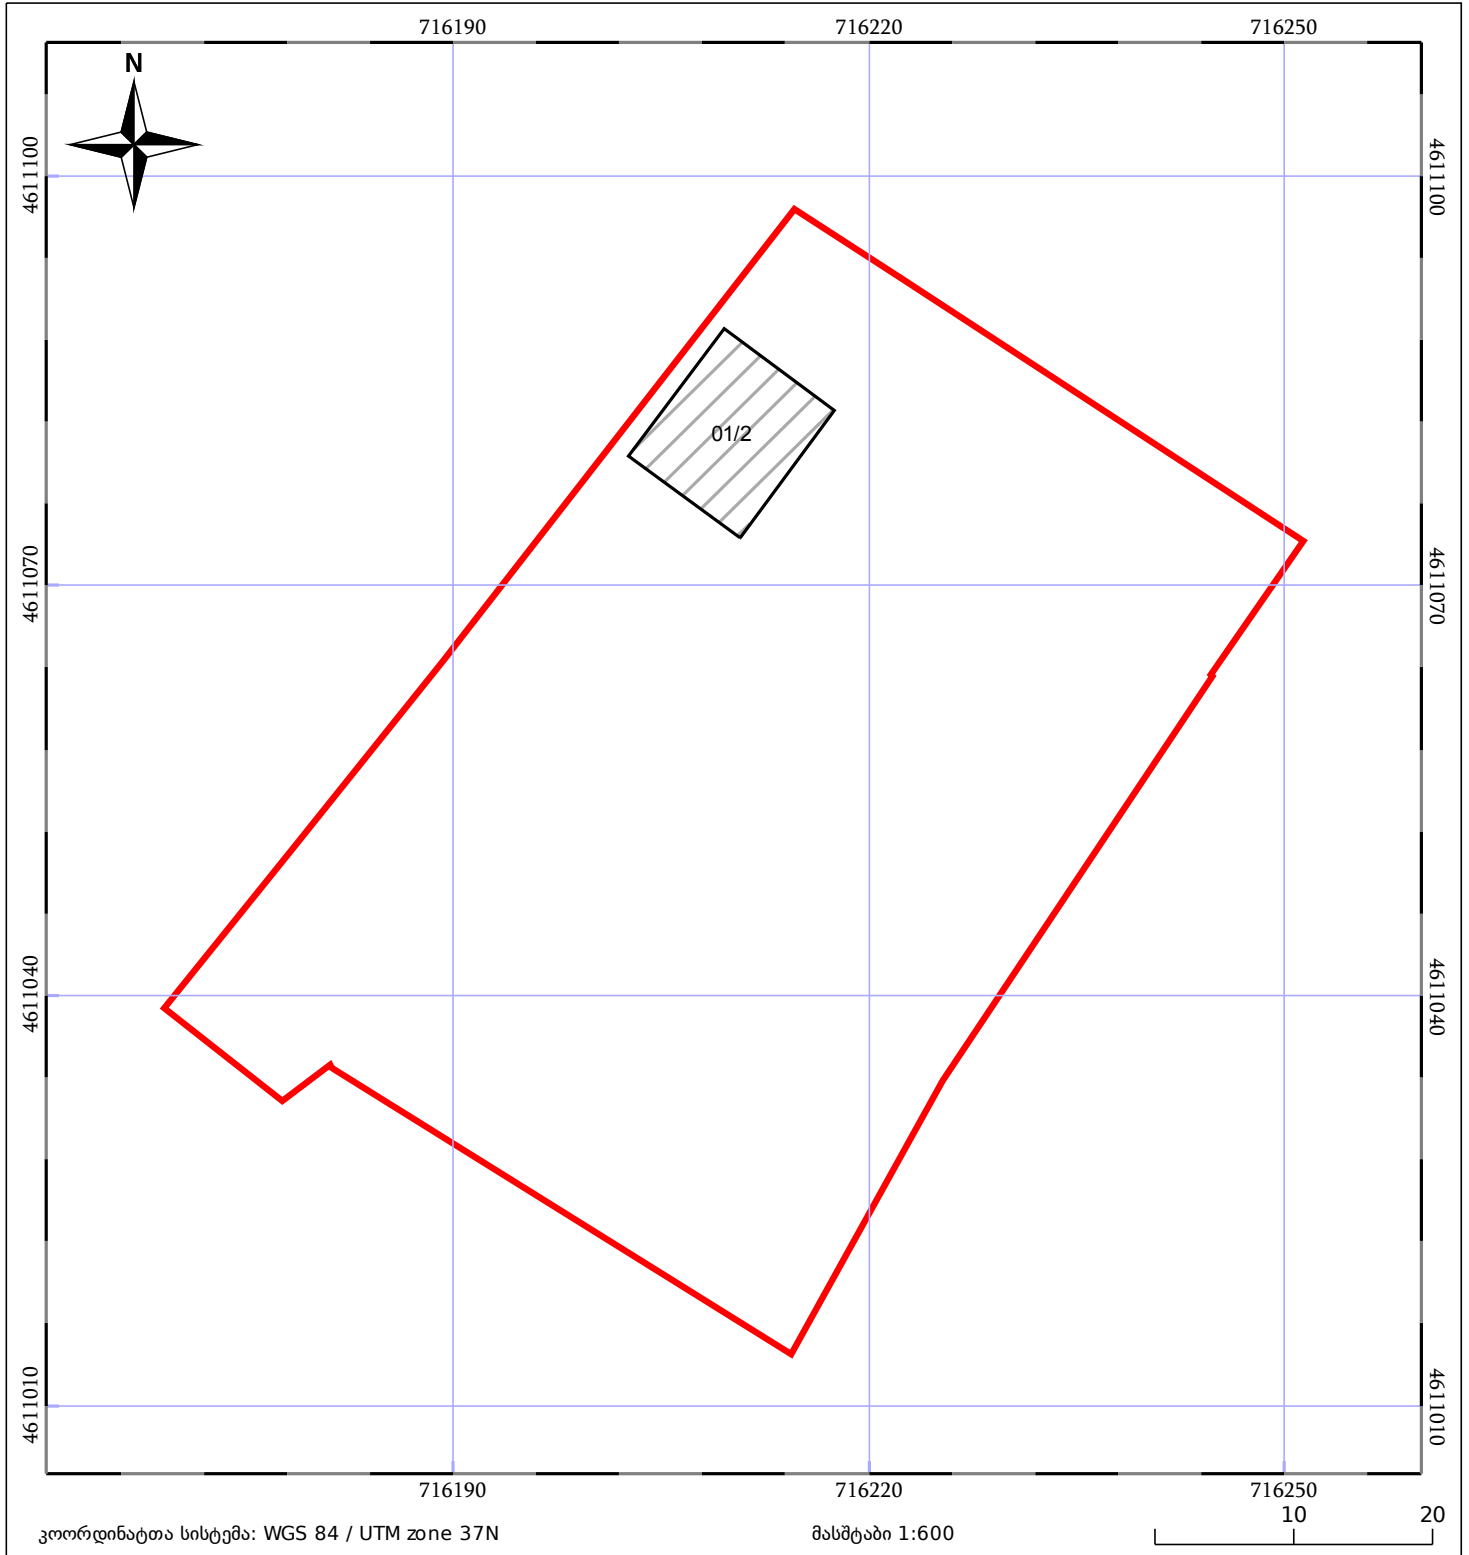

05/25	მშენებარე ნაგებობა	05/25	შენობა/ნაგებობა		ტყის ფონდი
	ნაკვეთის საკადასტრო საზღვარი		ხაზობრივი ნაგებობა		ვალდებულება