



საკადასტრო გეგმა

საჯარო რეესტრის ეროვნული
სააგენტო

საკადასტრო კოდი: **55.15.53.257**

ნაკვეთის დანიშნულება:


სასოფლო-სამეურნეო

განცხადების ნომერი: **882021193335**

ფართობი:

2212 კვ.მ (WGS 84 / UTM zone 38N)

მომზადების თარიღი: **10/04/2021**

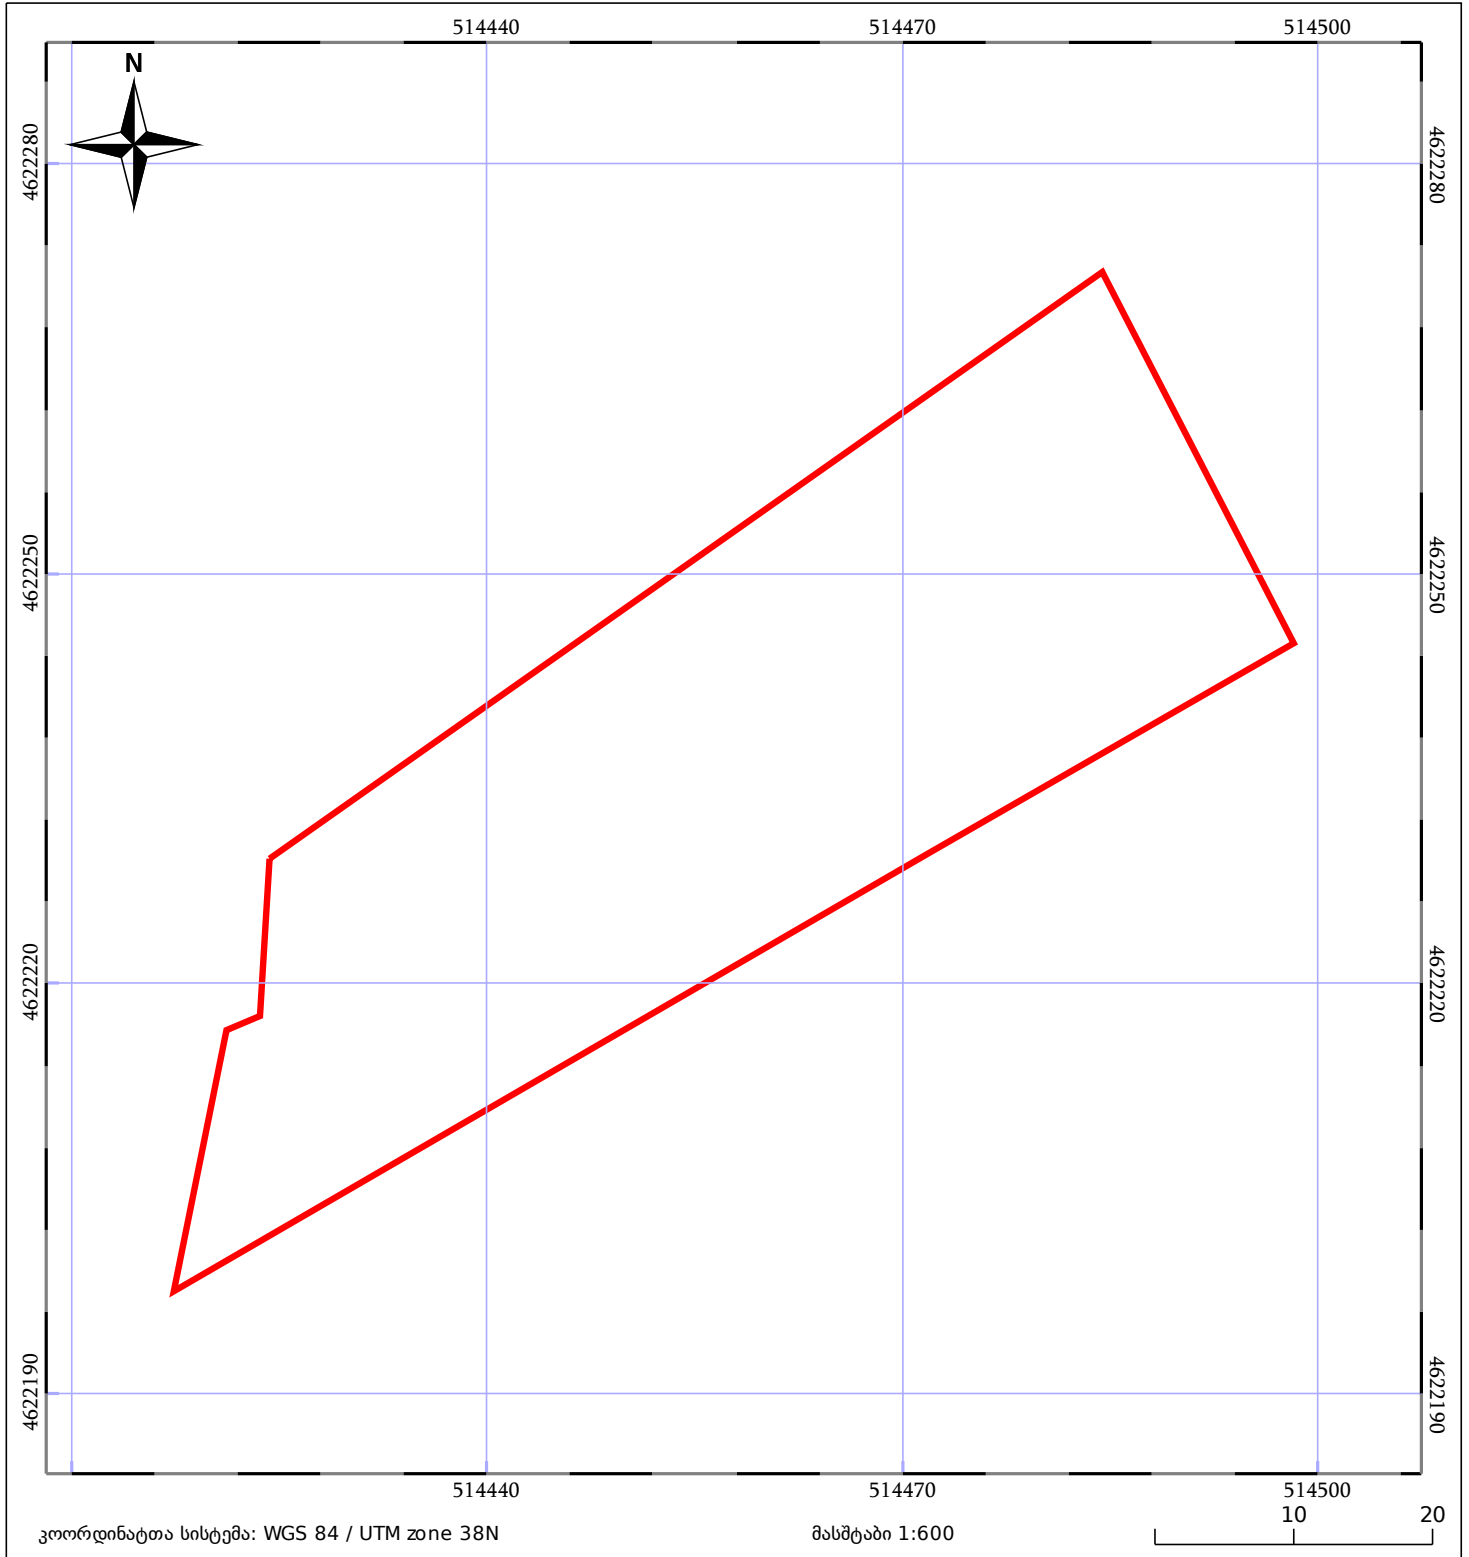

05/25 მშენებარე ნაკვეთობა	05/25 მენობა/ნაკვეთობა	ტყის ფონდი
ნაკვეთის საკადასტრო საზღვარი	საზოგადოებრივი ნაკვეთობა	ვალდებულება