


მიწის ნაკვეთის საკადასტრო კოდი:
ბანცხალების რეგისტრაციის ნომერი:
მიწის ნაკვეთის ფართობი:
დანომუშღება:
მომზადების თარიღი:

81 21 05 309
882010602814
334 კვ.მ.
სასოფლო-სამეურნეო
20.05.10

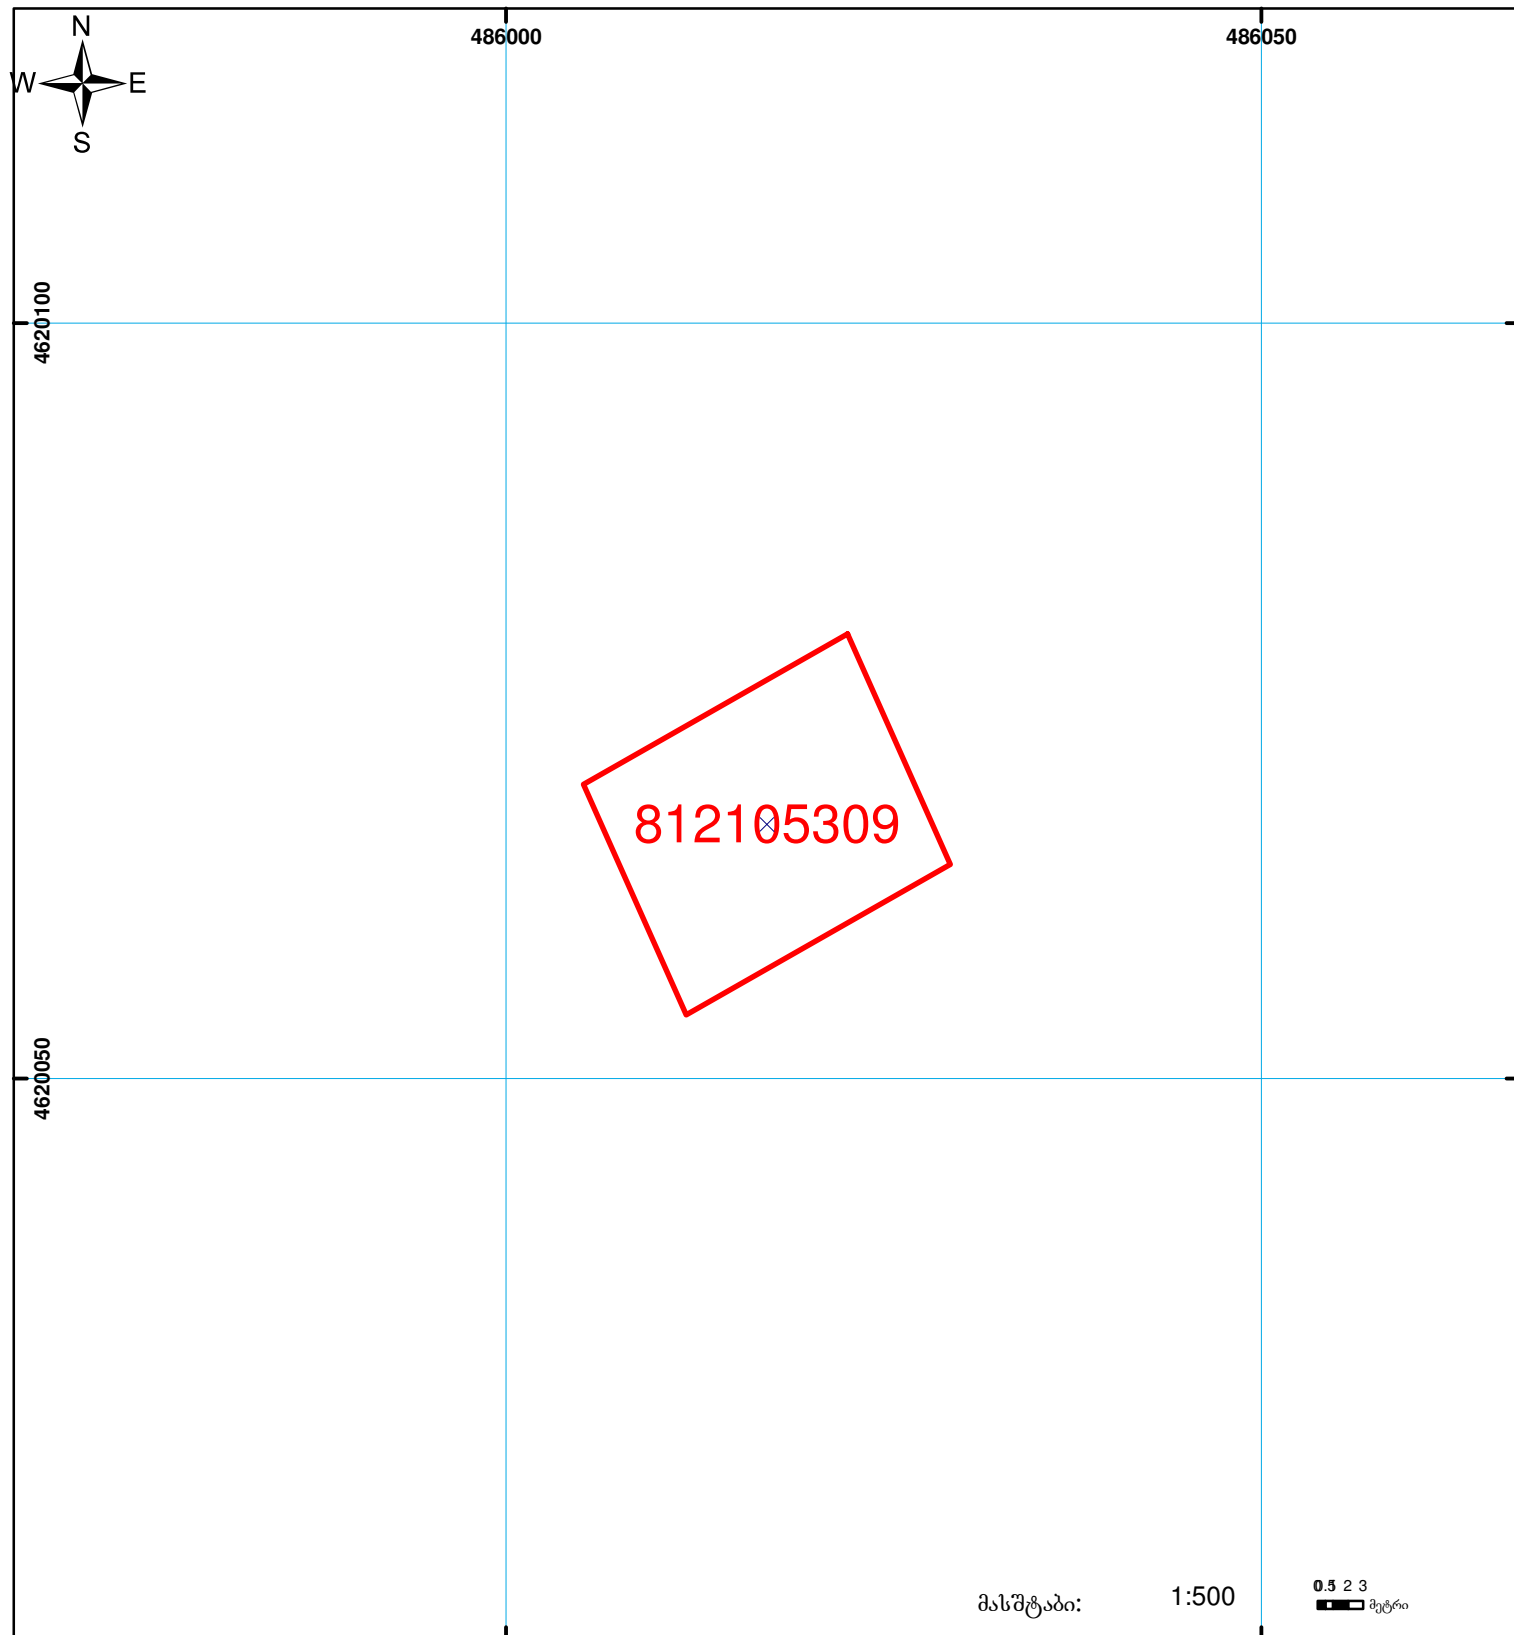

მასშტაბი: 1:500

0.5 2 3
მეტრი



შენიშვნა-ნაგებობა,
პირობითი ნომერი/სართულიანობა



ვაღდებულება



საზოგადოებრივი ნაგებობა



მიწის ნაკვეთის საკადასტრო საზღვარი



შენიშვნა-ნაგებობა

00'0
0.00
UTM
(საერთაშორისო)
სისტემის კოორდ.