




საქართველოს იუსტიციის სამინისტრო
საჯარო რეგისტრის ეროვნული სააგენტო

საკადასტრო გეგმა

მიწის ნაკვეთის საკადასტრო კოდი: 72 15 14 065
განცხადების რეგისტრაციის ნომერი 882010582745
მიწის ნაკვეთის ფართობი: 1500 კვ.მ.
დანიშნულება: სასოფლო-სამეურნეო
კატეგორია:

მომზადების თარიღი: 04.05.10

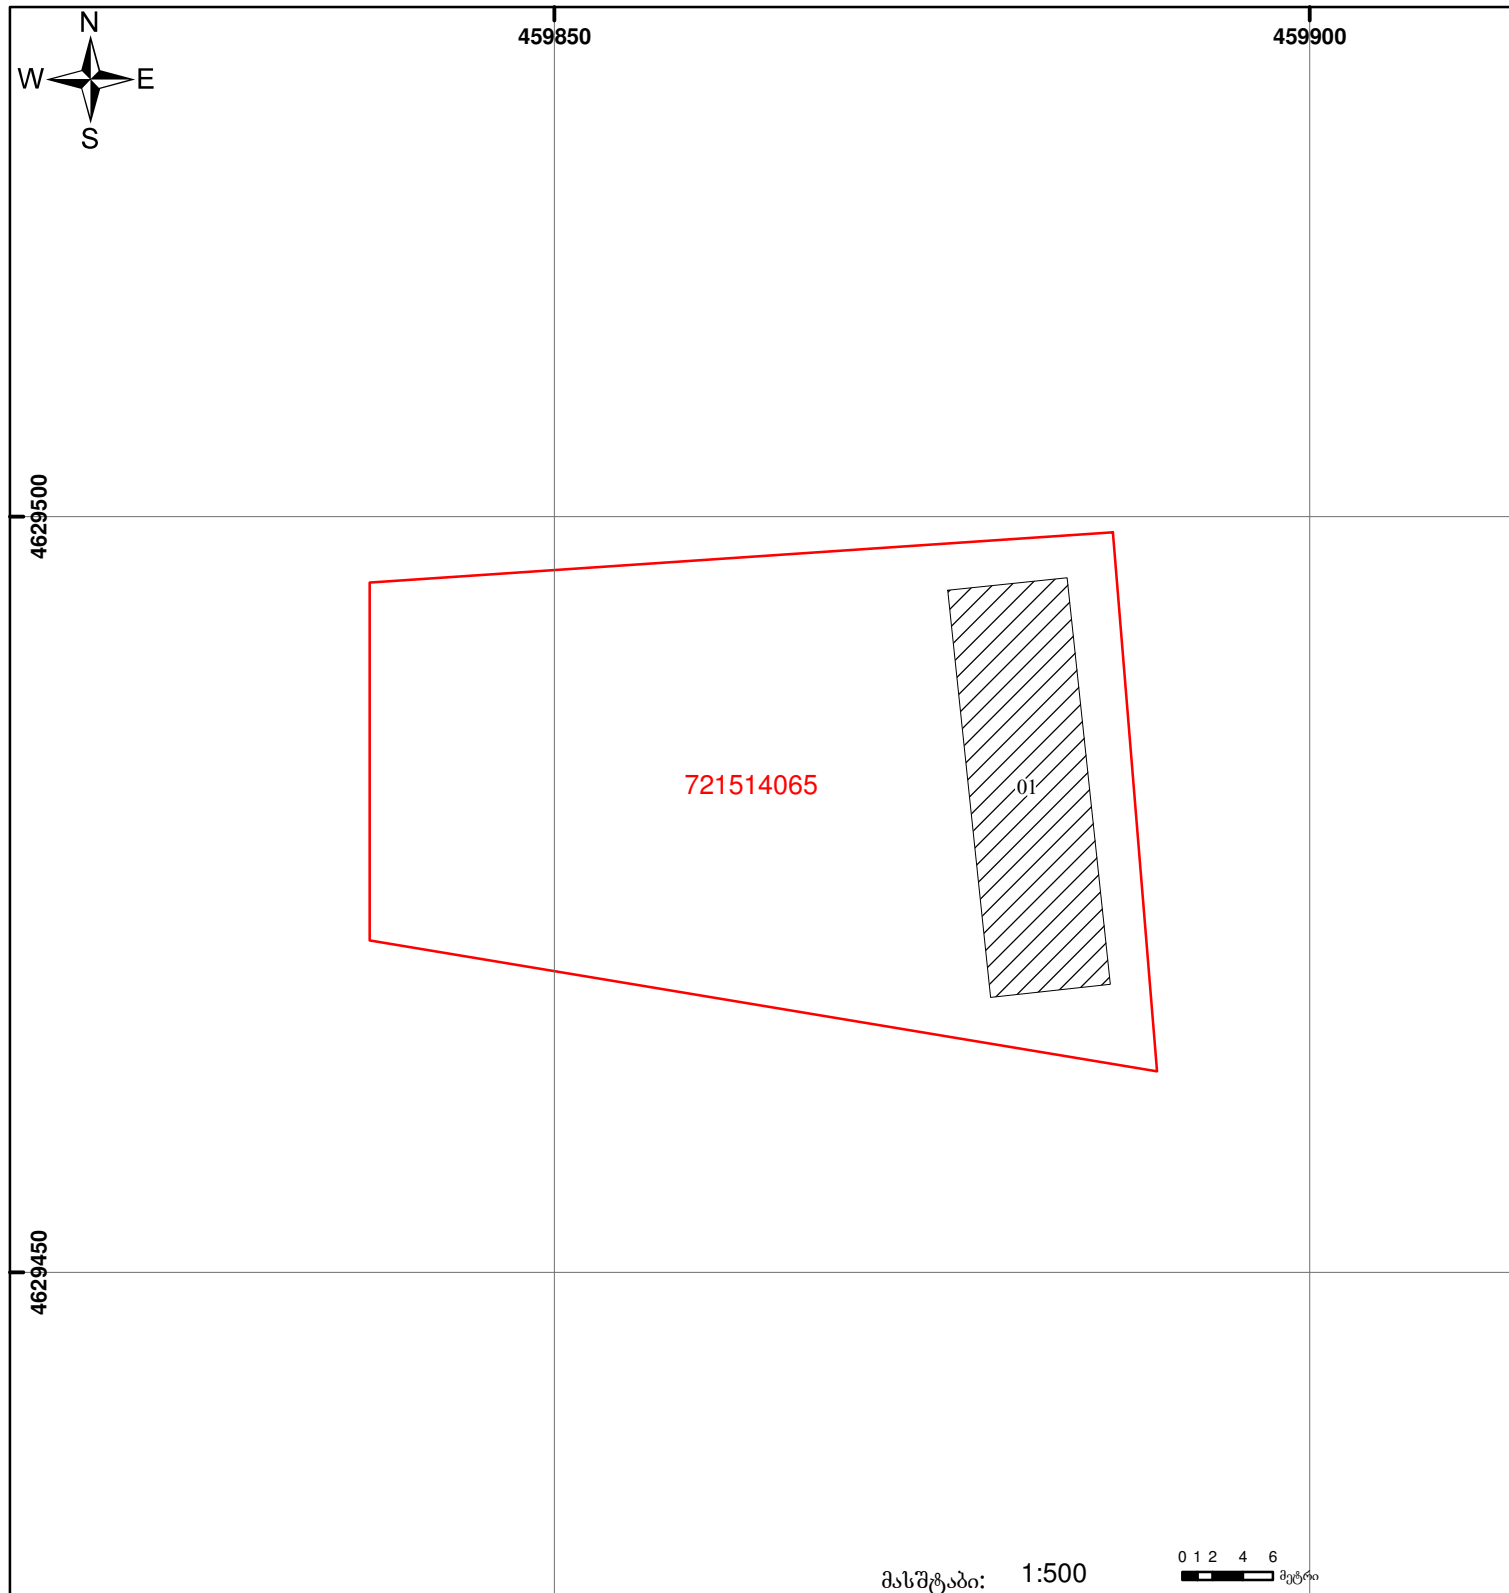

	შენიშვნა-ნაგებობა, პირობითი ნომერი/სართულიანობა		ვალდებულება		საზოგადოებრივი ნაგებობა		00'0"
	მიწის ნაკვეთის საკადასტრო საზღვარი		მშენებარე ნაგებობა				0.00
							UTM (საერთაშორისო) სისტემის კოორდ.