



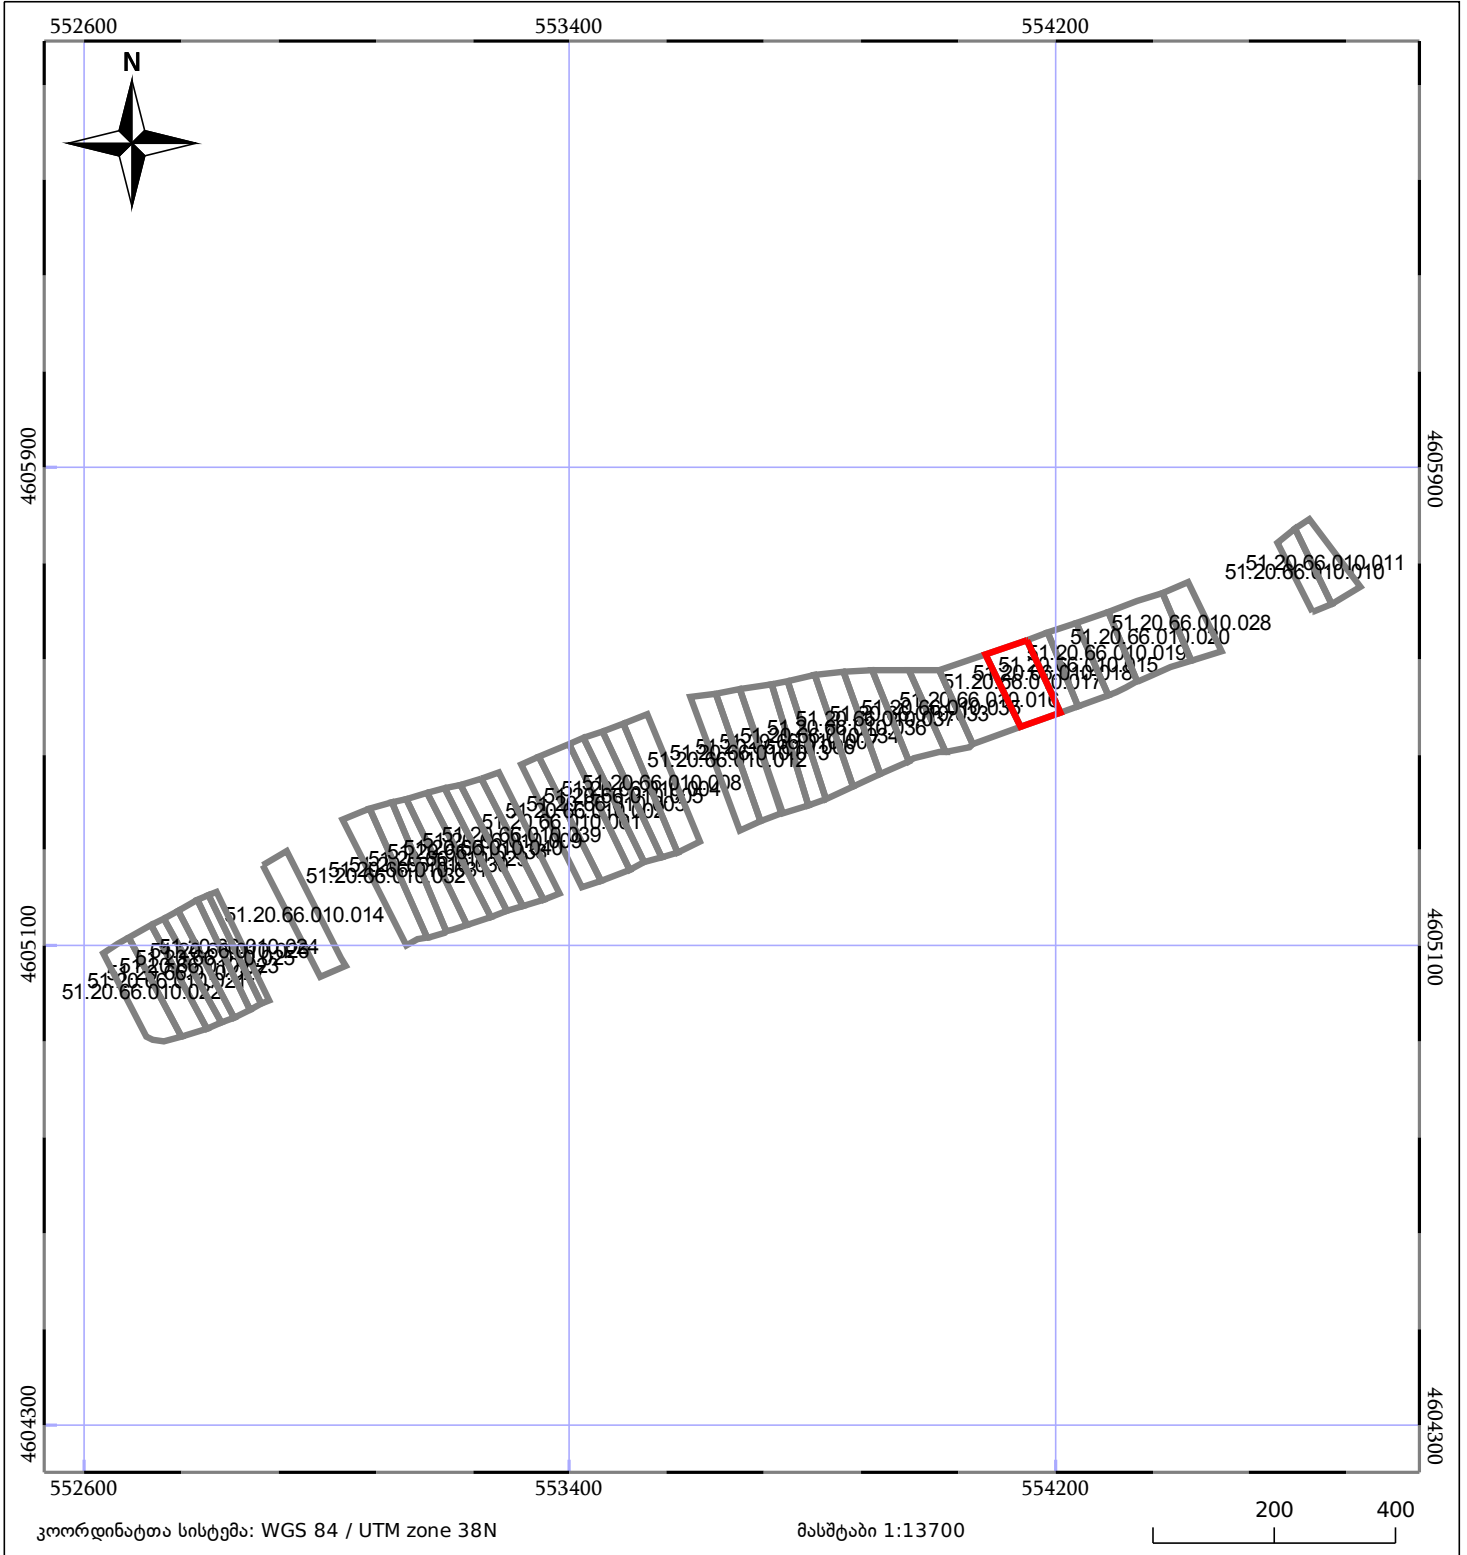
# ბლოკის გეგმა

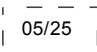

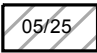

საჯარო რეესტრის ეროვნული  
სააგენტო

ბლოკის საკადასტრო კოდი: 51.20.66.010

მომზადების თარიღი: 17/11/2022

განცხადების ნომერი: 882022395609



	მშენებარე ნაგებობა		ნაკვეთის საკადასტრო საზღვარი
	შენობა/ნაგებობა		ბლოკის საკადასტრო ღეწა