


მიწის ნაკვეთის საკადასტრო კოდი: 26 35 04 251
 განცხადების რეგისტრაციის ნომერი: 892018901834
 მიწის ნაკვეთის ფართობი: 2441 კვ.მ.
 მომზადების თარიღი: 18.10.18

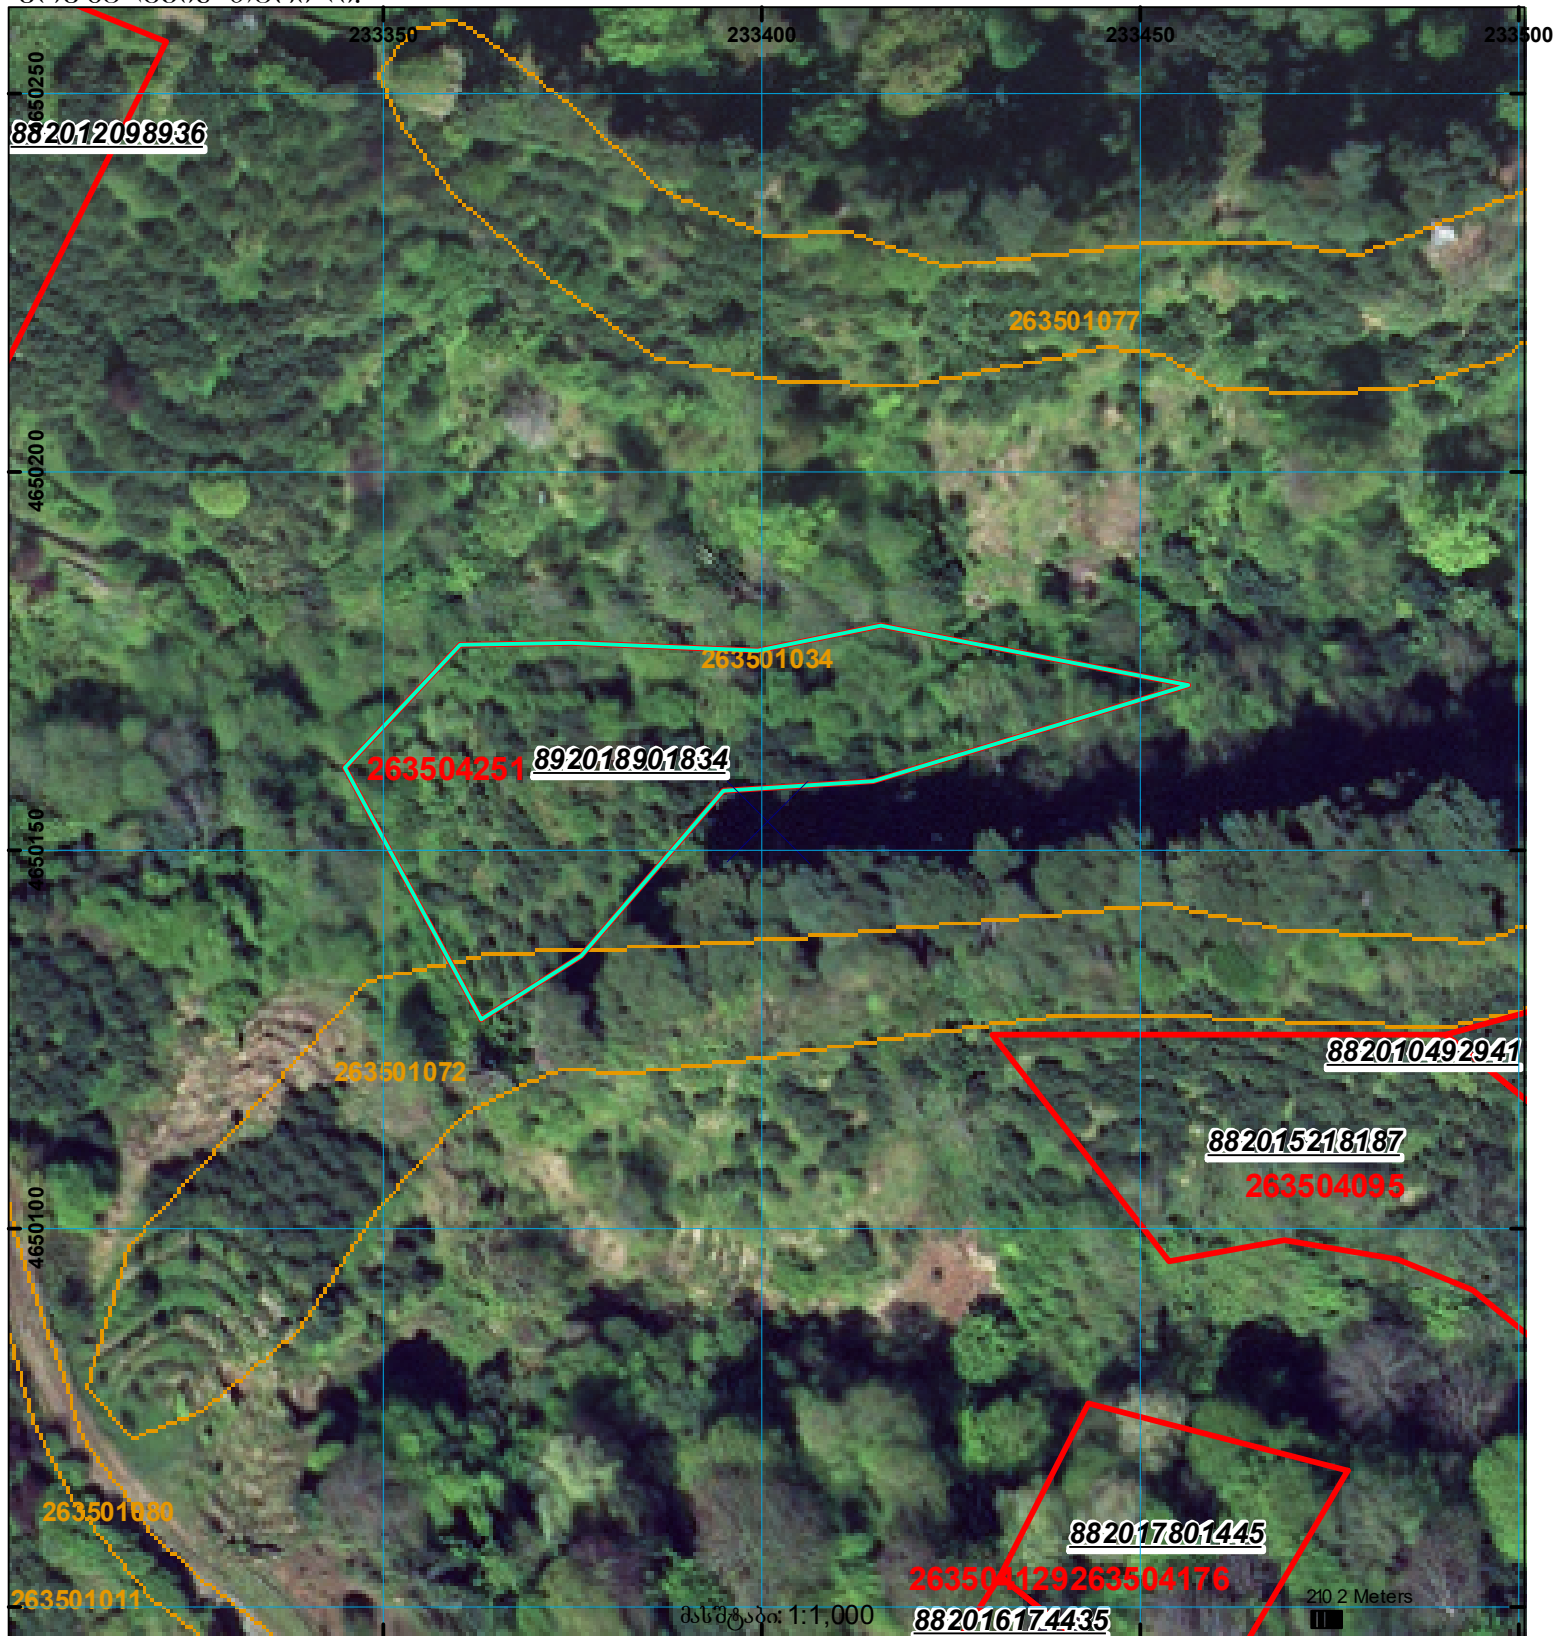

	შენიშნული ნაკვეთი, პირობითი ნომერი/სართულიანობა		ვალდებულება		საზოგადოებრივი ნაკვეთი
	მიწის ნაკვეთის საკადასტრო საზღვარი		შეზღუდული ნაკვეთი		