


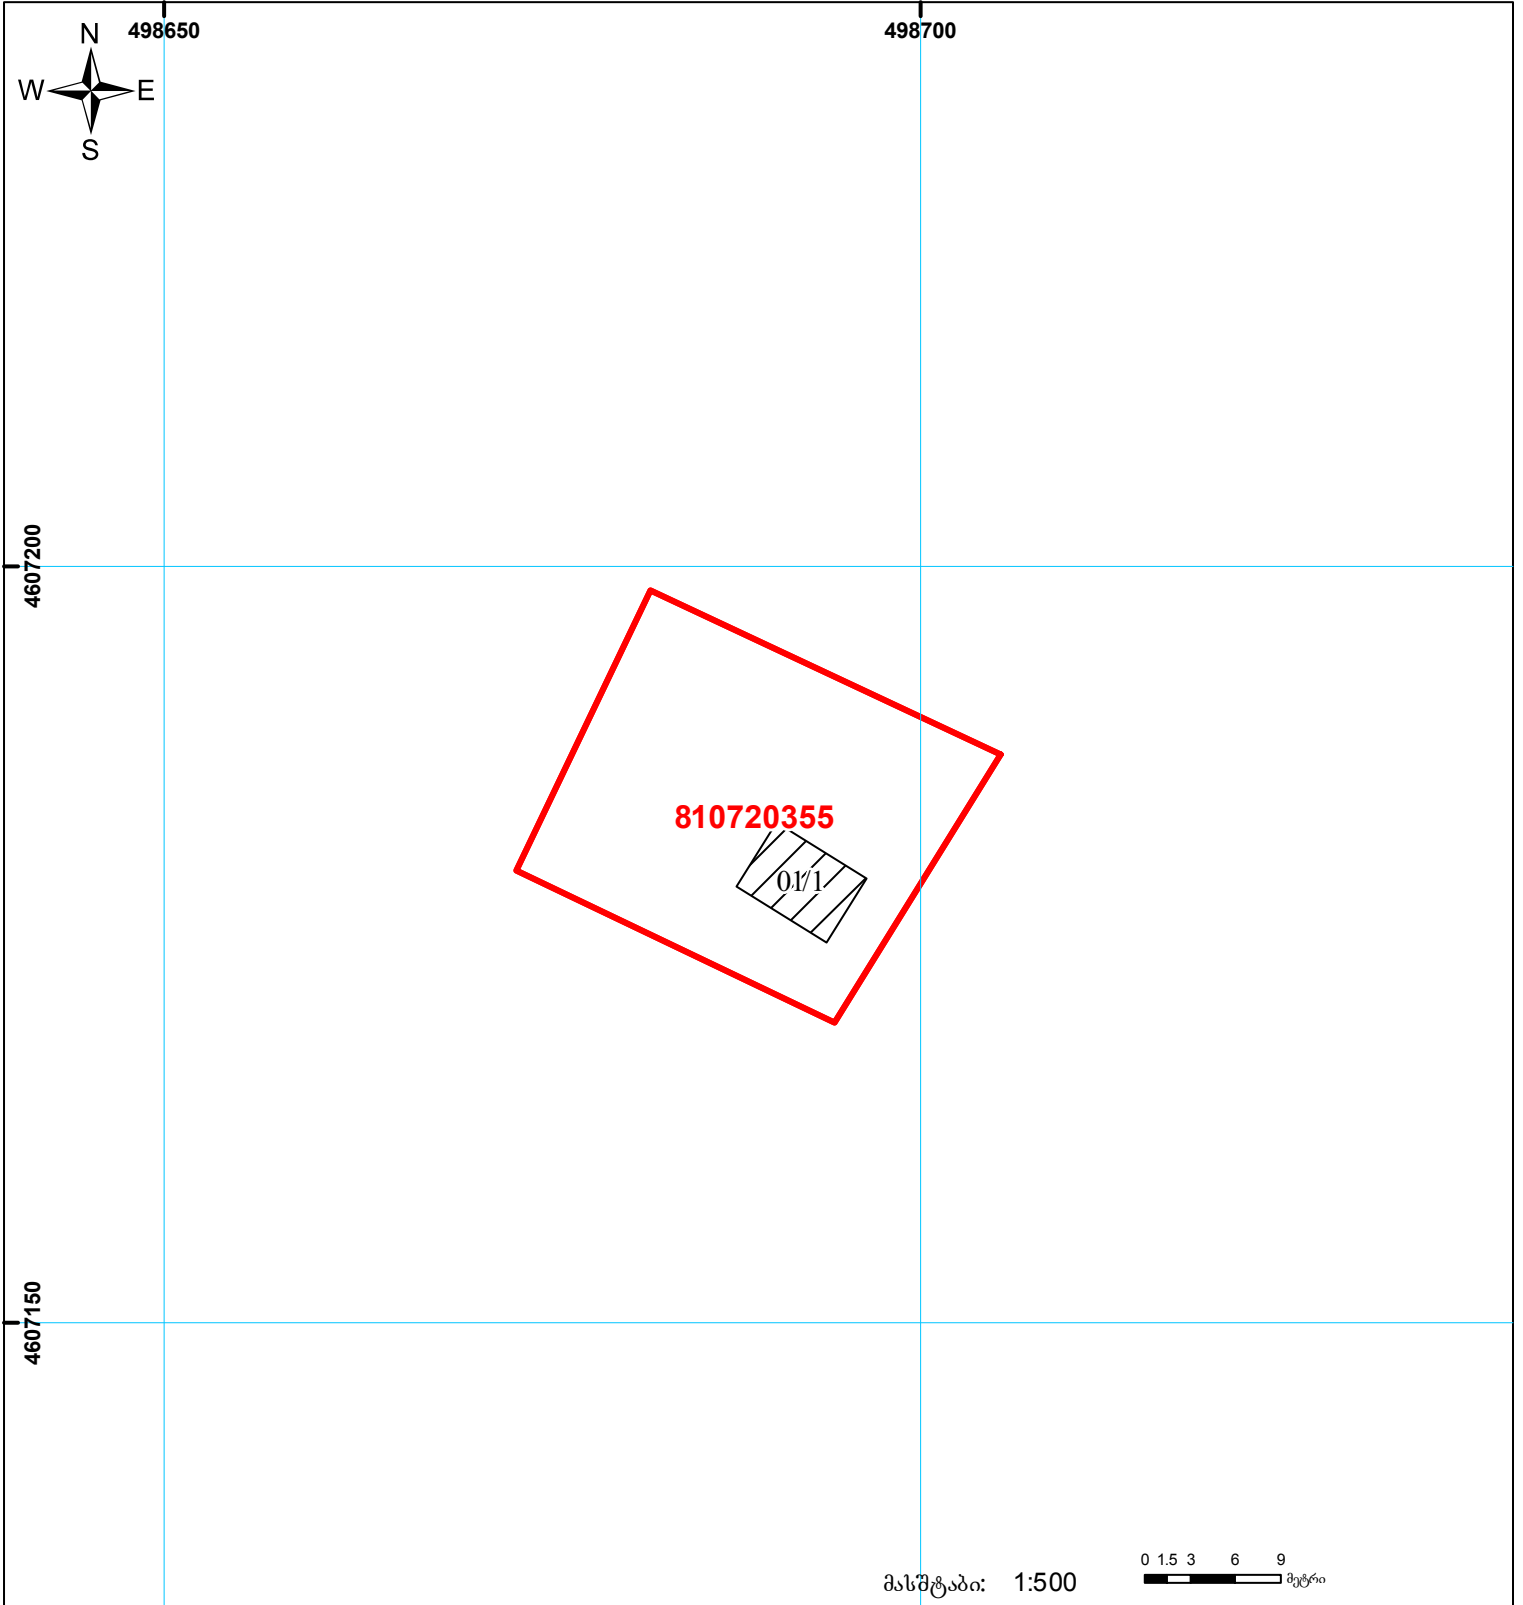

საქართველოს იუსტიციის სამინისტრო
საჯარო რეესტრის ეროვნული სააგენტო
საკადასტრო გეგმა

მიწის ნაკვეთის საკადასტრო კოდი: 81 07 20 355
განცხადების რეგისტრაციის ნომერი: 882014066605
მიწის ნაკვეთის ფართობი: 500 კვ.მ.
დანომუშავება: სასოფლო-სამეურნეო
კატეგორია
მომზადების თარიღი: 12.02.2014



შენიშვნა-ნაგებობა,
პირობითი ნომერი/სართულ იანობა



ვალდებულება



სასოფლო-სამეურნეო ნაგებობა



მიწის ნაკვეთის საკადასტრო საზღვარი



მშენებარე ნაგებობა

00°0' 0.00'
UTM (საერთაშორისო)
სისტემის კოორდ.