



საკადასტრო გეგმა

საჯარო რეესტრის ეროვნული
სააგენტო

საკადასტრო კოდი: **01.19.39.006.208**

ნაკვეთის დანიშნულება:

არასასოფლო საშენობო

განცხადების ნომერი: **882024730512**


ფართობი:

5465 კვ.მ (WGS 84 / UTM zone 38N)

მომზადების თარიღი: **22/05/2024**

ვალდებულების ფართობი:

286 კვ.მ (WGS 84 / UTM zone 38N)

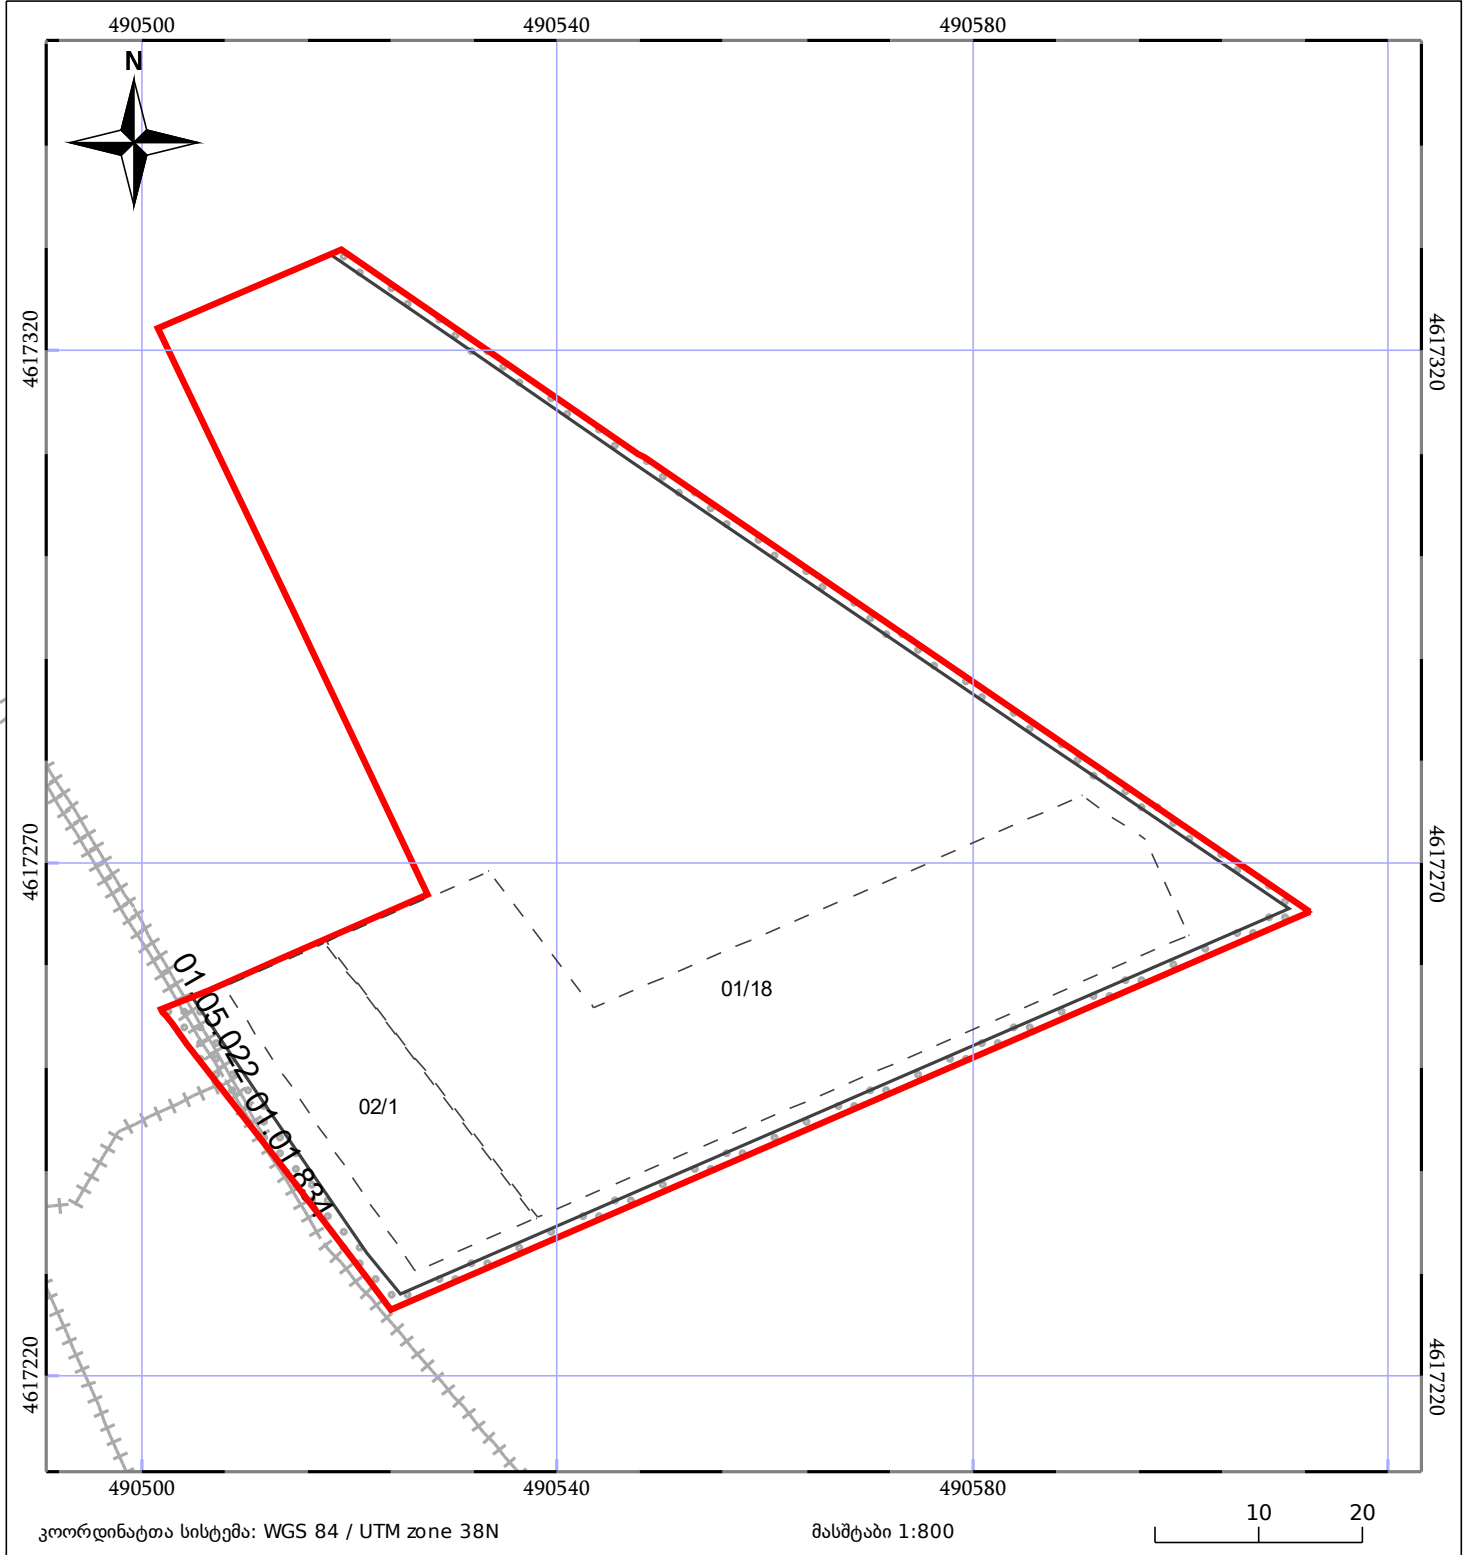

| | | | | | |
|--|-------------------|--|------------------------------|--|-------------------|
| | შენიშნული ნაკვეთი | | ნაკვეთის საკადასტრო საზღვარი | | შენიშნული ნაკვეთი |
| | სამომავლო ნაკვეთი | | ტყის ფონდი | | ვალდებულება |