


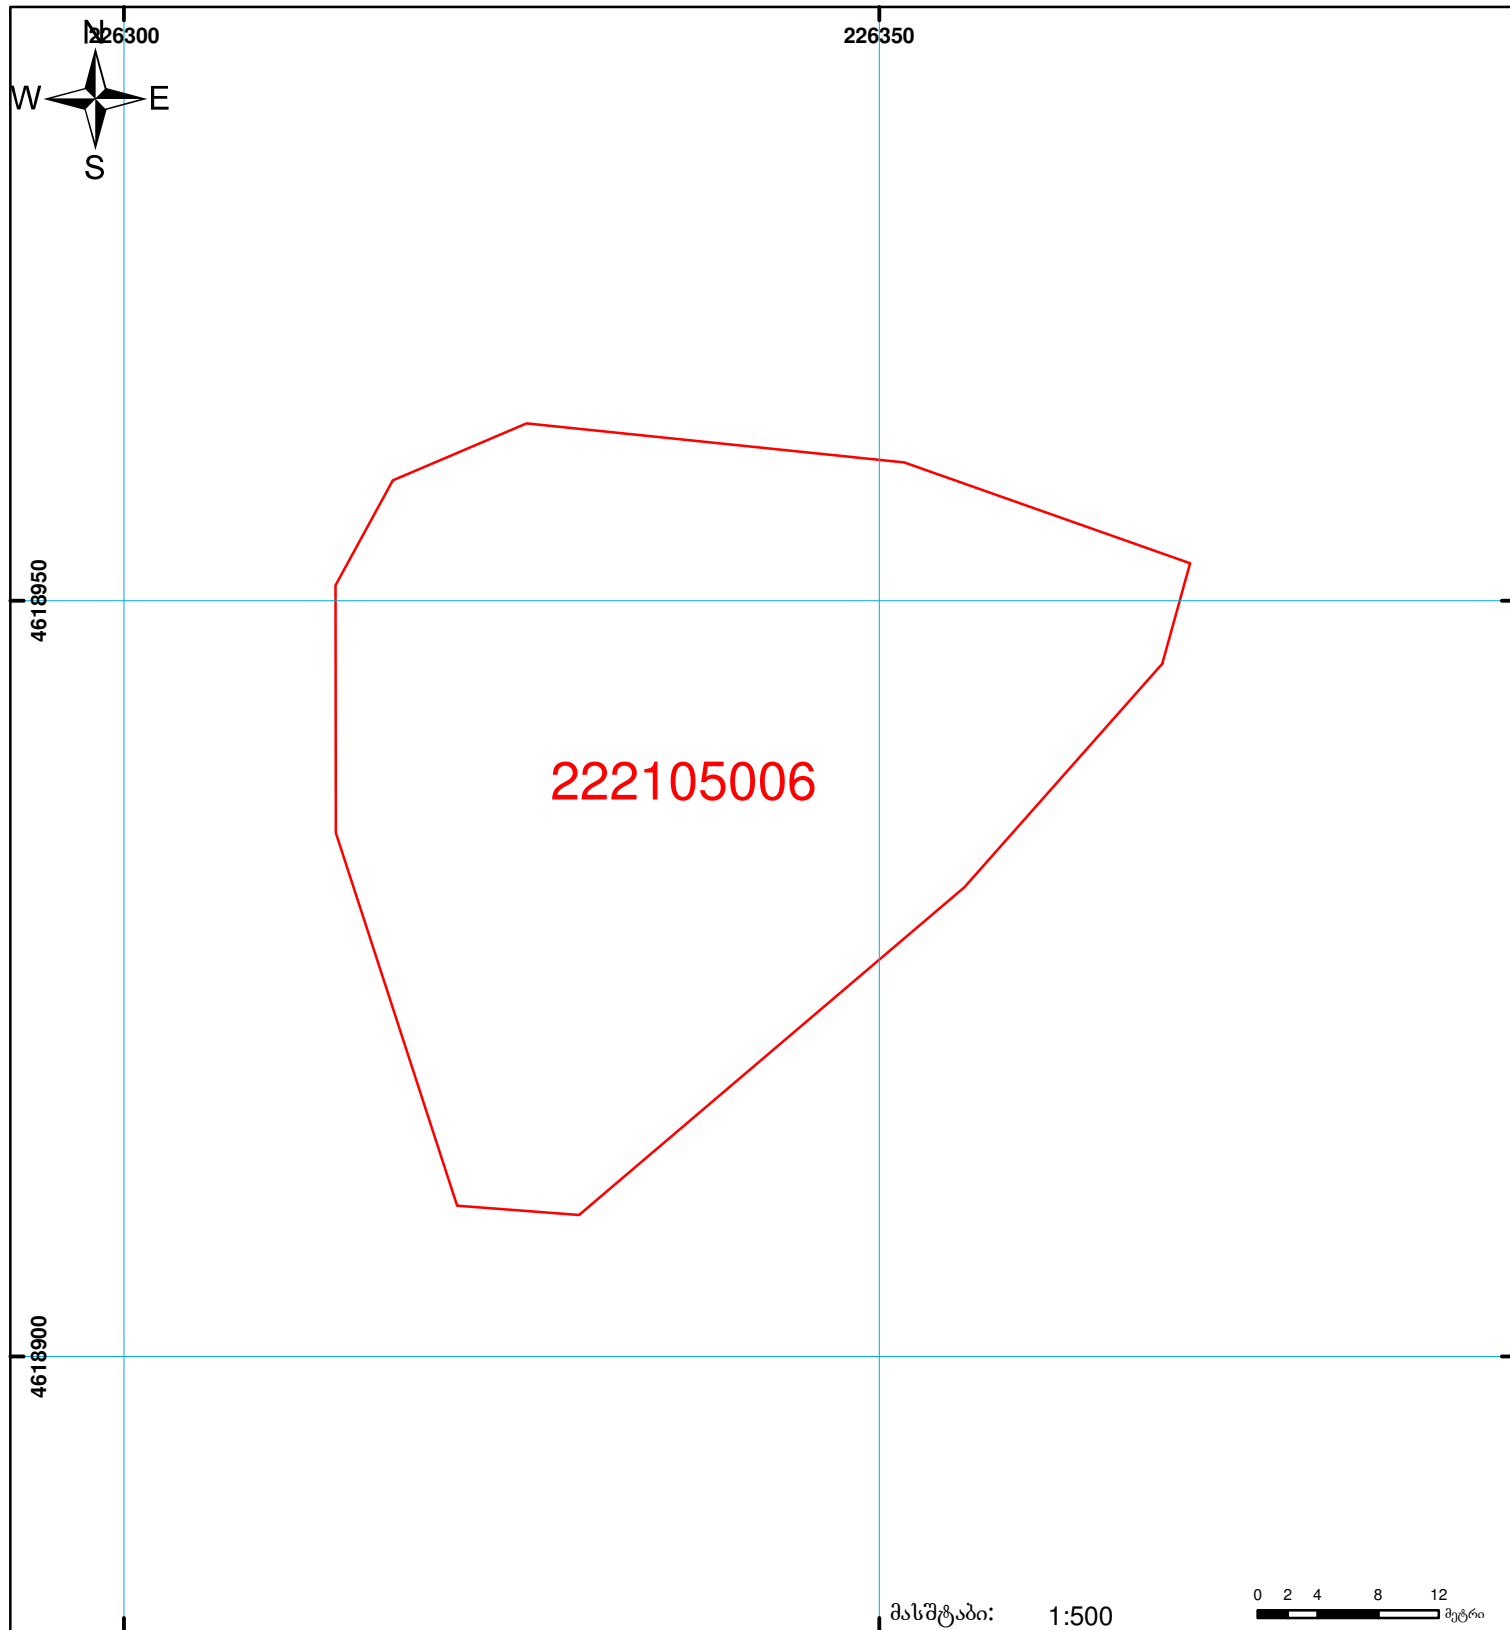

**საჯარო რეგისტრის ეროვნული სააგენტოს
ხელვაჩაურის სარეგისტრაციო სამსახური
საკადასტრო გეგმა**

მიწის ნაკვეთის საკადასტრო კოდი: 22 21 05 006
 განცხადების რეგისტრაციის ნომერი: 882008384395
 მიწის ნაკვეთის ფართობი: 1937 კვ.მ.
 დანიშნულება: სასოფლო-სამეურნეო
 კატეგორია:
 მომზადების თარიღი: 26.12.08



	შენიშნა-ნაგებობა, პირობითი ნომერი/სართულიანობა		ვალდებულება		საზოგადოებრივი ნაგებობა
	მიწის ნაკვეთის საკადასტრო საზღვარი		მშენებარე ნაგებობა	 0 2 4 8 12 მეტრი 00:0 0:00 UTM (საერთაშორისო) სისტემის კოორდ.	