



# საკადასტრო გეგმა

საჯარო რეესტრის ეროვნული  
სააგენტო

საკადასტრო კოდი: **03.05.27.794**

ნაკვეთის დანიშნულება:


სასოფლო-სამეურნეო(სახნავი)

განცხადების ნომერი: **882026272903**

ფართობი:

**1500 კვ.მ (WGS 84 / UTM zone 38N)**

მომზადების თარიღი: **03/04/2026**

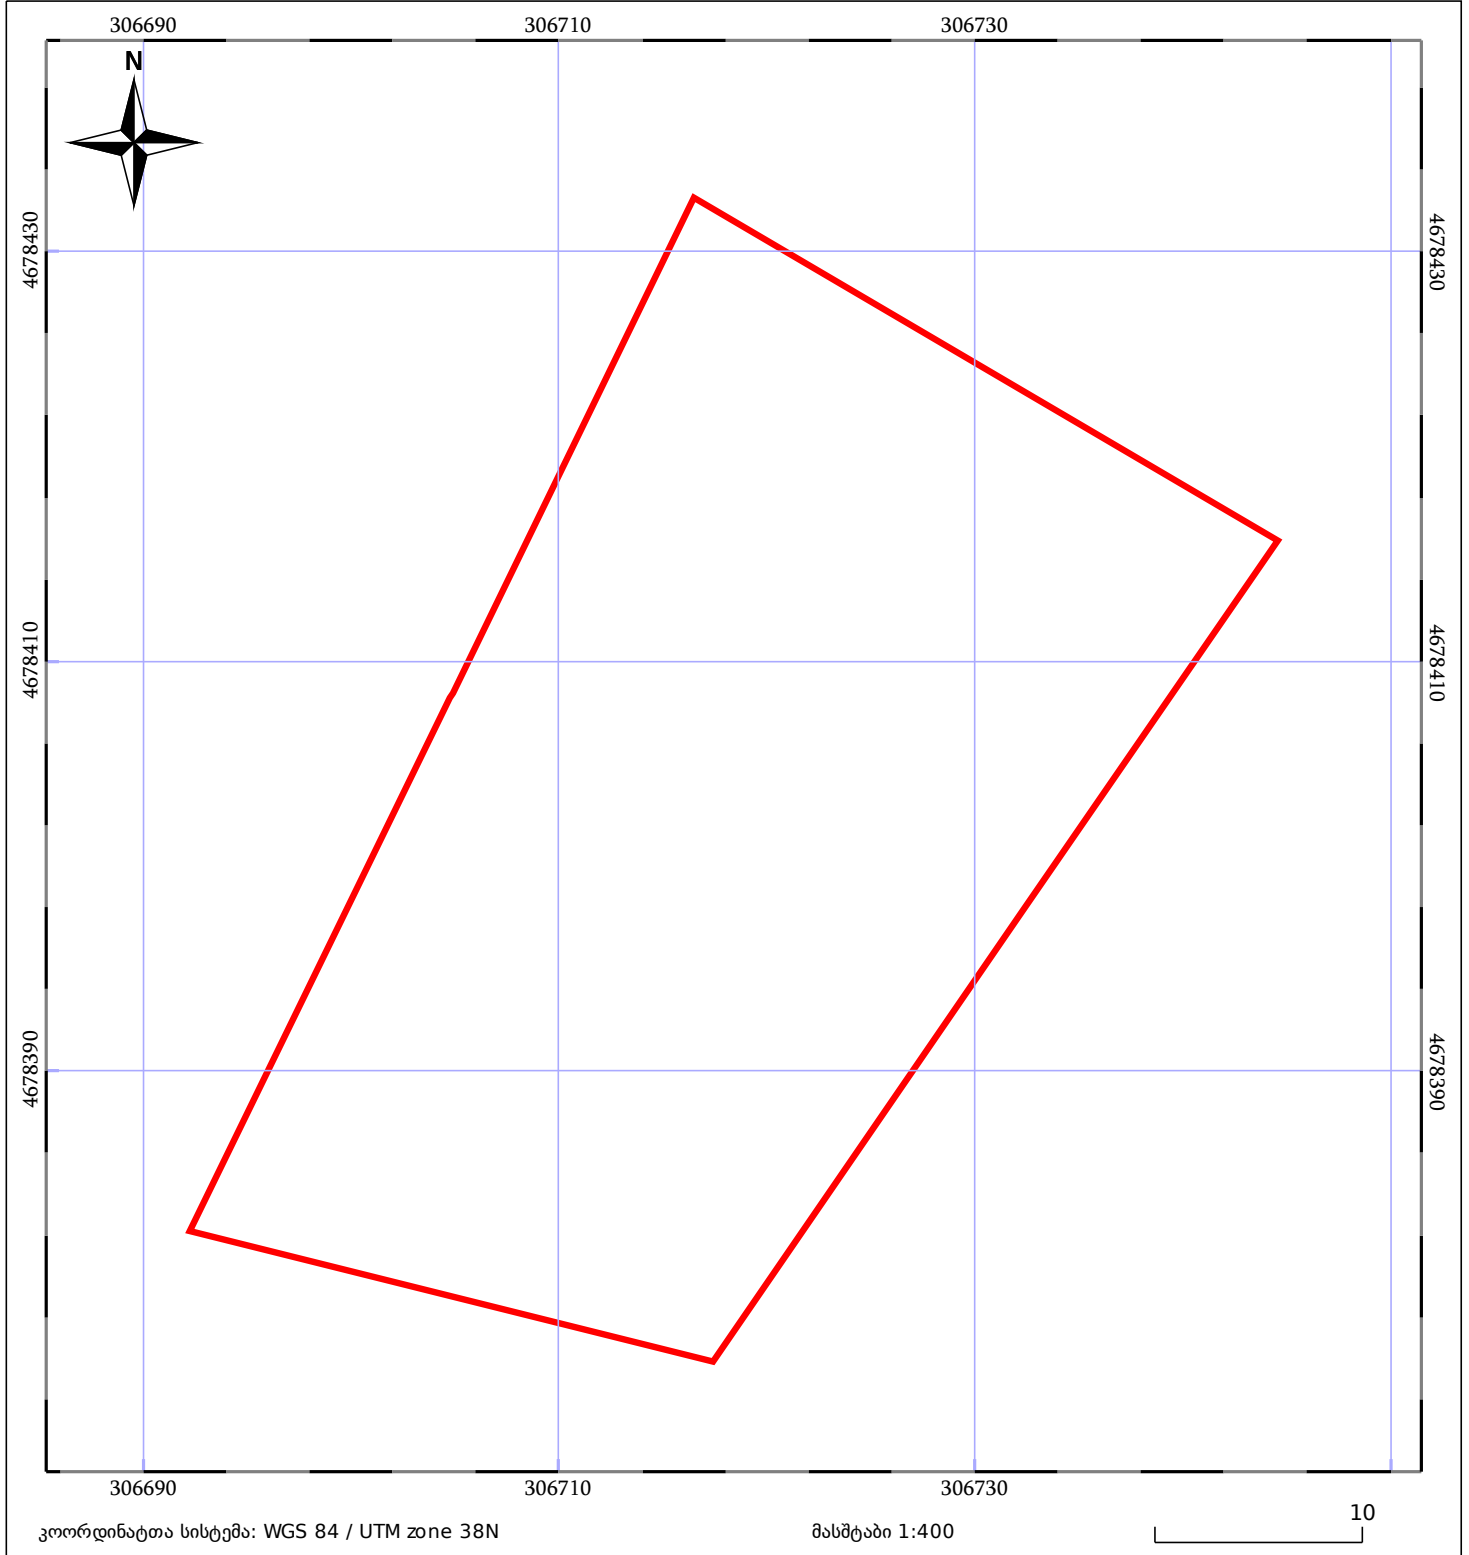

მშენებარე ნაგებობა	ნაკვეთის საკადასტრო საზღვარი	შენობა/ნაგებობა
საზღორივი ნაგებობა	ტყის ფონდი	ვალდებულება