




სამშენებლო დოკუმენტაციის გარეშე (შეზღუდვა)

ნაკვეთი 1/3-ზე ნაკლებად იცვლის აღბიძგებარეობას
იცვლება ყველა შენობის განაშენიანება და აღბიძგებარეობა

მიწის ნაკვეთის საკადასტრო კოდი: 01.10.17.013.025
განცხადების რეგისტრაციის ნომერი: 882025096946
მიწის ნაკვეთის ფართობი: 618 კვ.მ.

მომზადების თარიღი

05.02.25

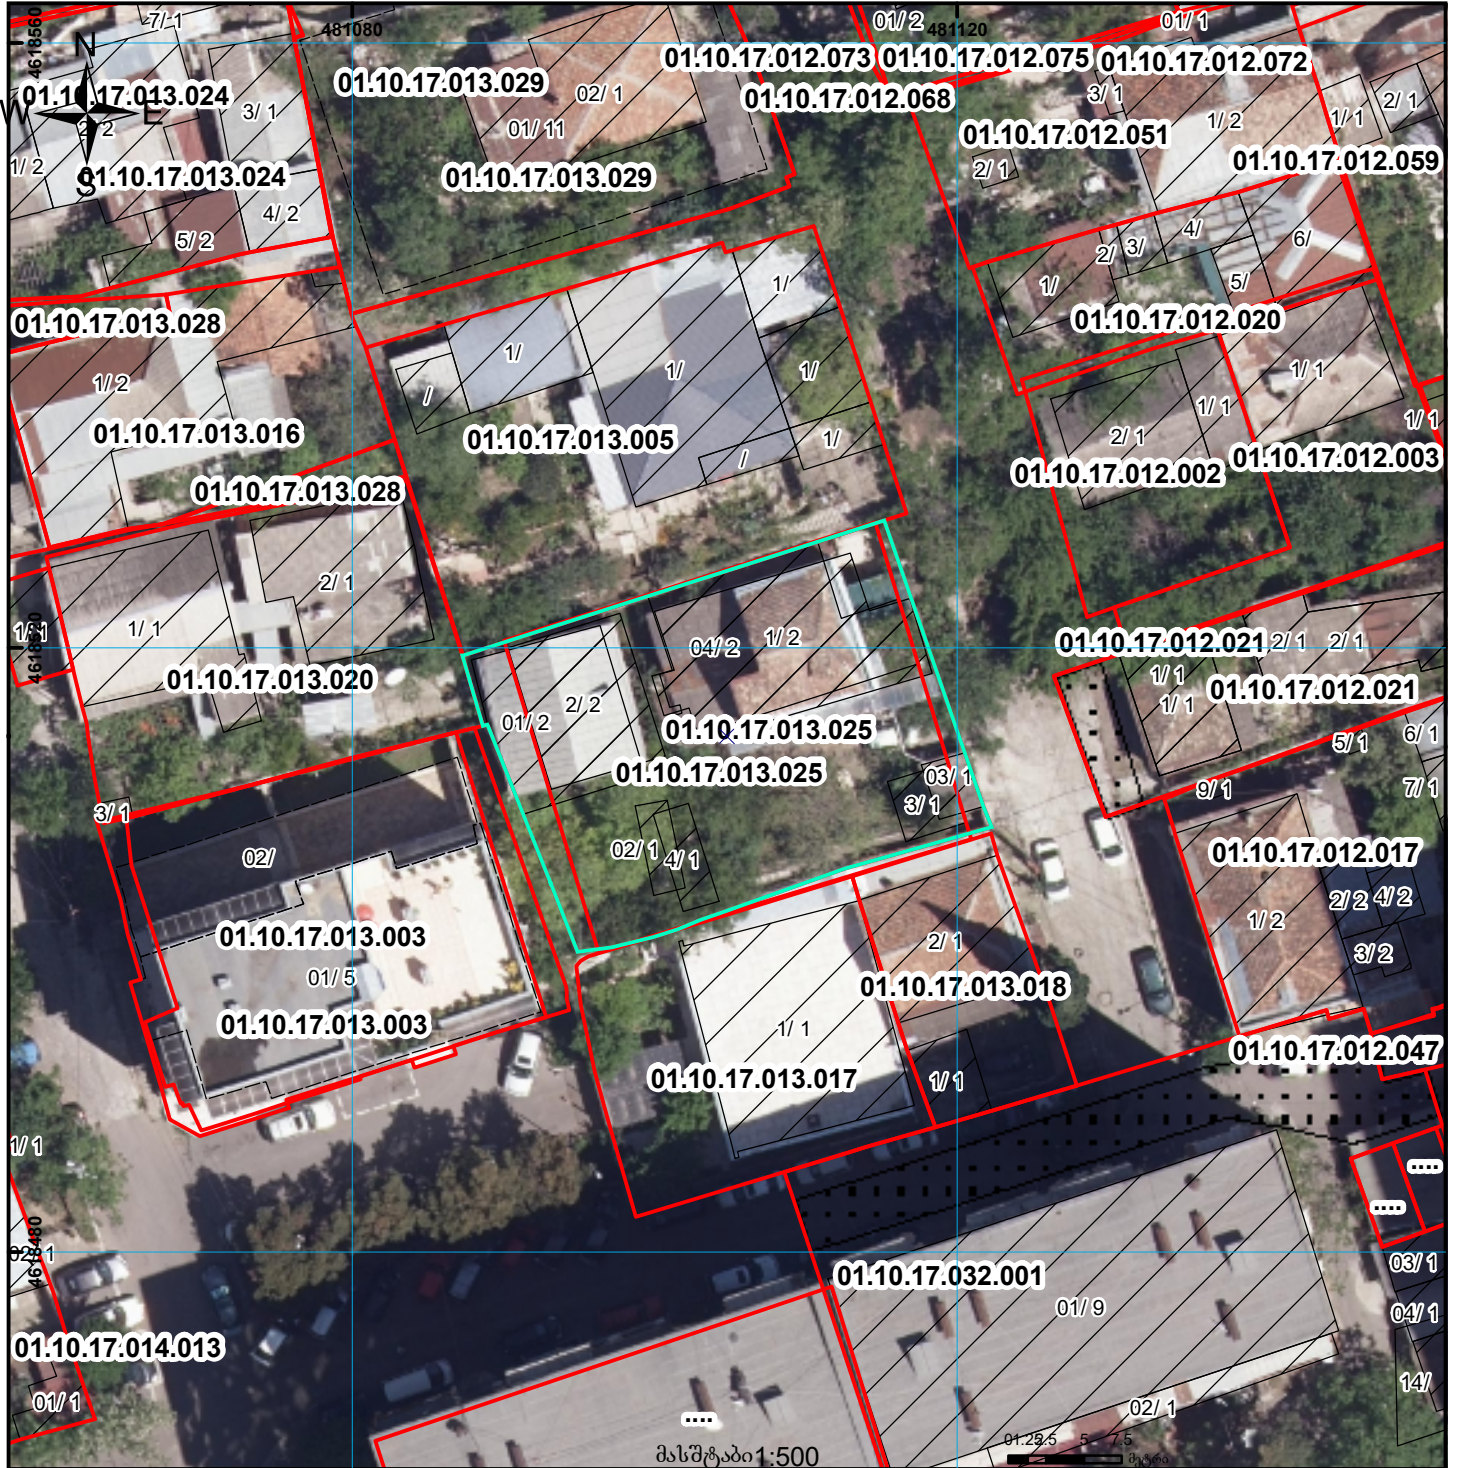

	შენობა-ნაგებობა, პირობითი ნომერი/სართულიანობა		ვალდებულება		საზობრივი ნაგებობა		UTM (საერთაშორისო) სისტემის კოორდ.
	მიწის ნაკვეთის საკადასტრო საზღვარი		მშენებარე ნაგებობა		მიწისქვეშა ნაგებობა		