



# საკადასტრო გეგმა

საქართველოს რეესტრის ეროვნული სააგენტო

საკადასტრო კოდი:

72.01.06.306

ნაკვეთის დანიშნულება:

სასოფლო-სამეურნეო(სახნავი / მრავალწლიანი ნარგავები)

განცხადების ნომერი:


892024962176

ფართობი:

7080 კვ.მ (WGS 84 / UTM zone 38N)

მომზადების თარიღი:

12/07/2024

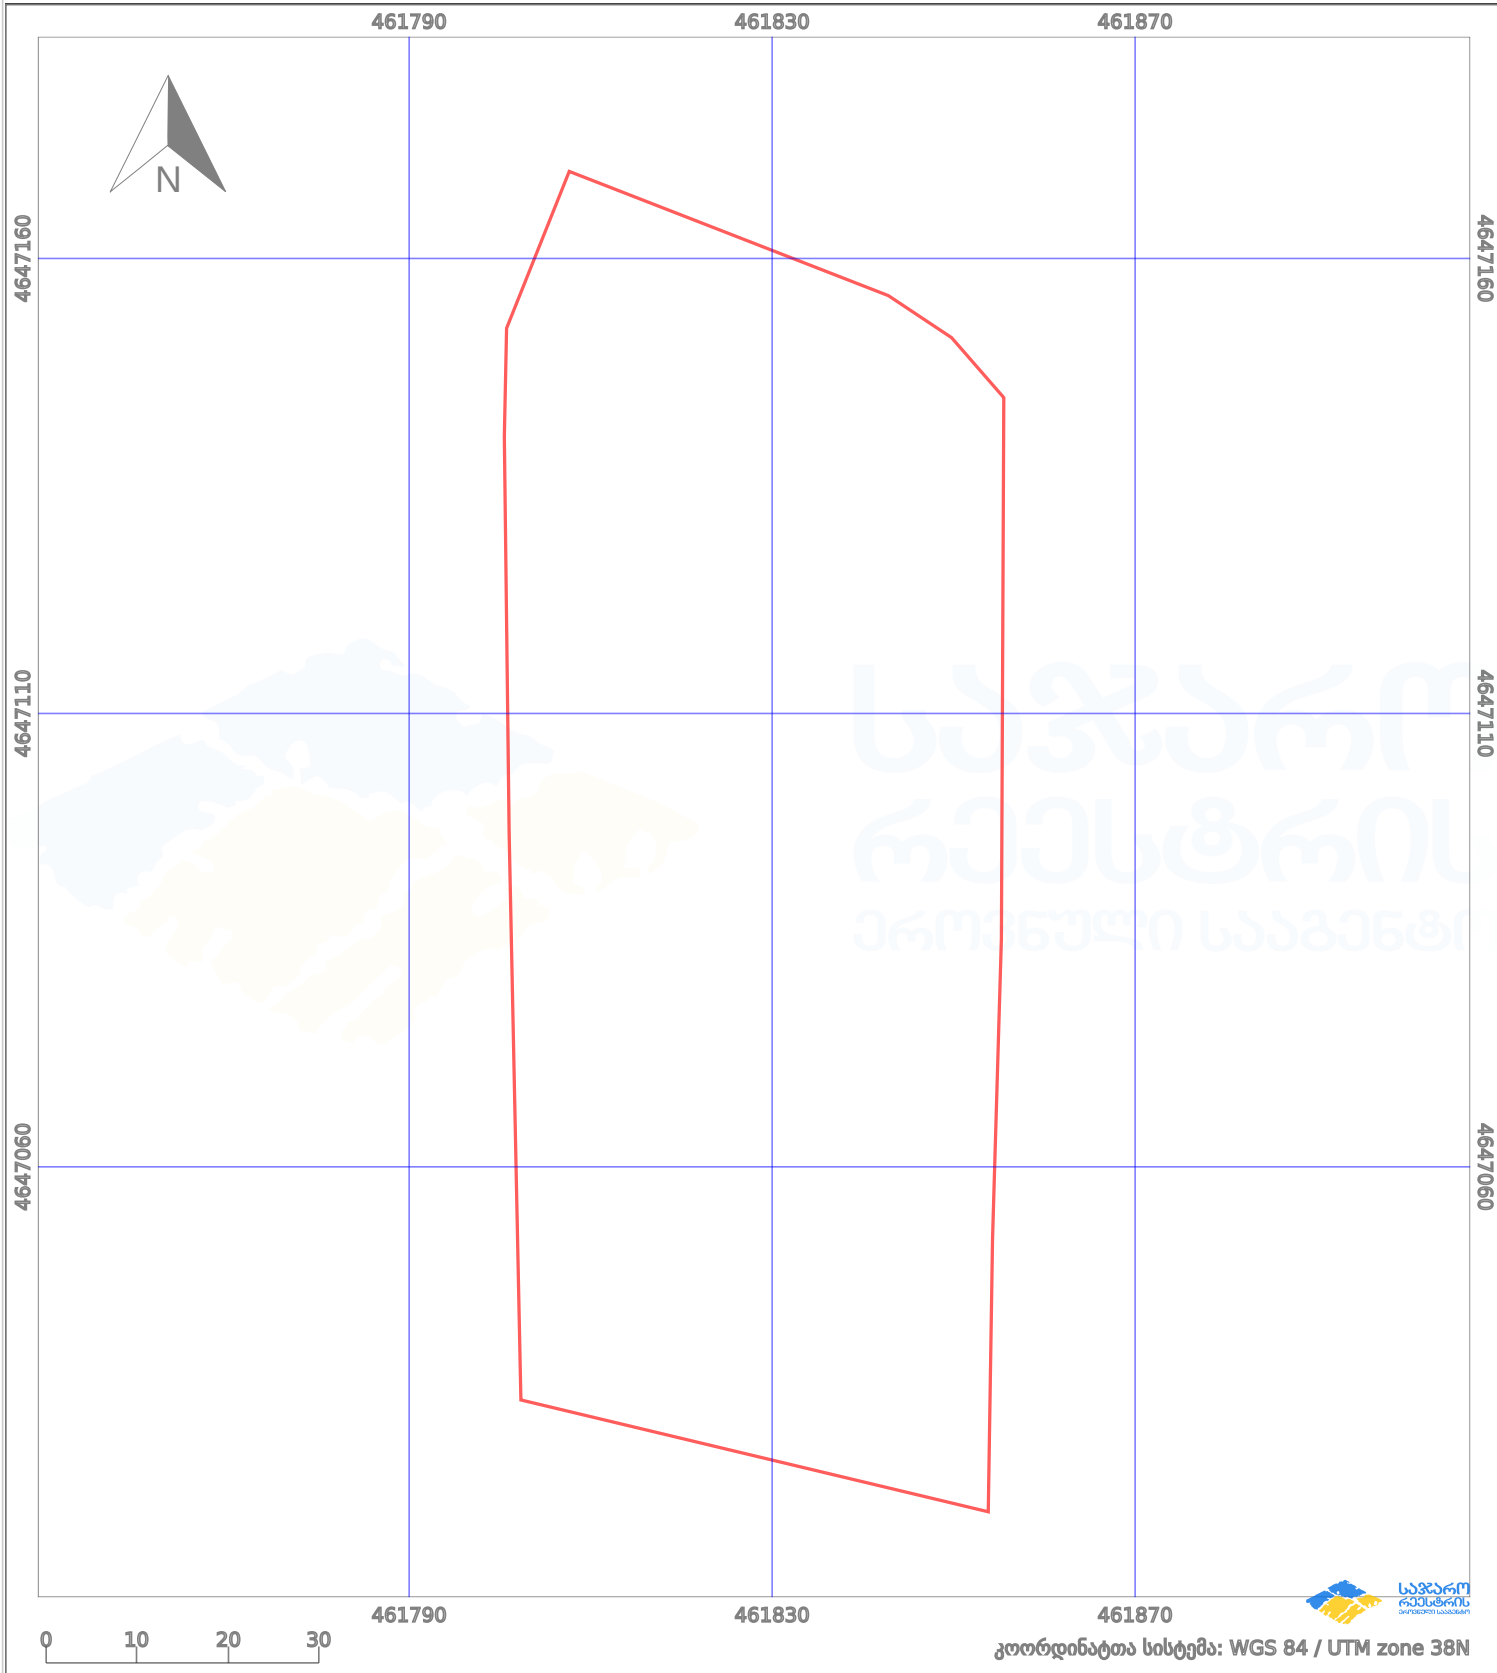

პირობითი აღნიშვნები:

- |  |                   |  |                    |  |                    |  |                     |
|--|-------------------|--|--------------------|--|--------------------|--|---------------------|
|  | ნაკვეთის საზღვარი |  | მშენებარე ნაგებობა |  | აშენებული ნაგებობა |  | მინისქვეშა ნაგებობა |
|  | საზღვარი ნაგებობა |  | ტყის ფონდი         |  | ვალდებულება        |  | ქარსაფარი ბოლი      |