

საკადასტრო გეგმა მკშტაბი: 1:500

პიწის ნაკვეთი:

სარეგისტრაციო №

საკადასტრო №

1 / 15 / 7 / 3/20
 ზონა სექტორი კვარტალი ნაკვეთი

მისამართი:

თბილისი მთაწმინდა
 ოქროყანა „ა“ ზონა

თარიღი: 15.11.2006წ.


ვართები: 902 კვ.მ.

მოსამბედე: ს/ს „ბაო“

სახელმწიფო რეგისტრირებული

სამართკმელონ ოუსტიციონს სარეგისტრირებული
 საკადრო რეგისტრირებული მონონული საკმენლო
 ობიექტის სარეგისტრირაციო სასახური

ბ.ა.

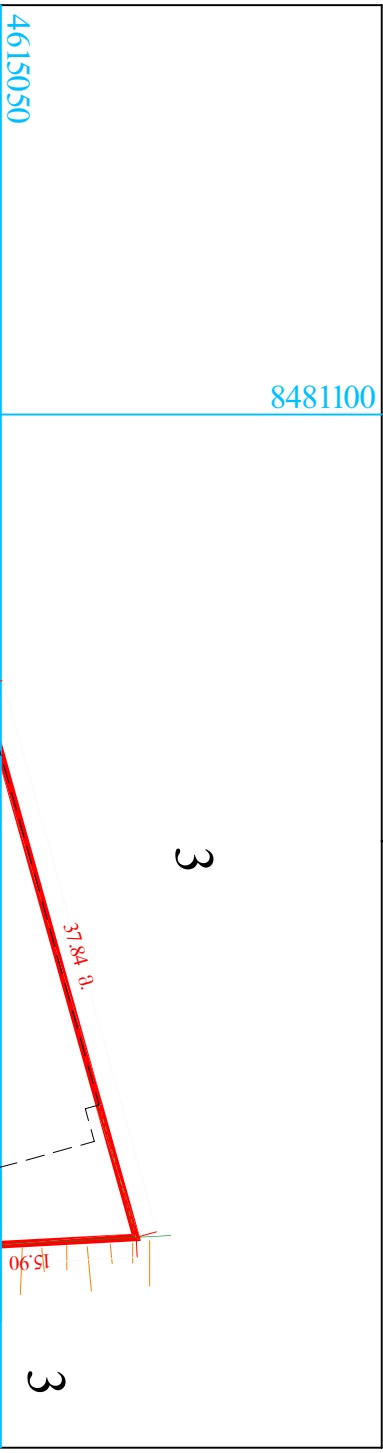

№9124-06 &

97-ბ

	მიწის ნაკვეთის საკადასტრო საზღვარი		შენობის ნაშენი		ბორდოური		სიყვი
	არსსახიფრეველი შენობა		ფარდული		ლოზე		საქონლოქონლო
	სარეგისტრირებული შენობა		სარეგისტრირებული ფარდული და ქვემოთ მკვეთრი		კმედი		საქონლოქონლო
	უფლოების დამოსტრეველი საბუთის ვარედე არსსახიფრეველი შენობა-ნაკვეთის		სერეიტი		რეინიგა		ფლოტი
	შენობადი ნაკვეთი		რეინიგა		მლოლი აბვის ქვემოთ		გადმევი ხაზი