




საქართველოს იუსტიციის სამინისტრო
საჯარო რეგისტრის ეროვნული სააგენტო
საკადასტრო გეგმა

მიწის ნაკვეთის საკადასტრო კოდი: 43 31 65 038
განცხადების რეგისტრაციის ნომერი: 882010602069
მიწის ნაკვეთის ფართობი: 600 კვ.მ.
დანომუშავება: არასასოფლო-სამეურნეო

მომზადების თარიღი:

13.05.10

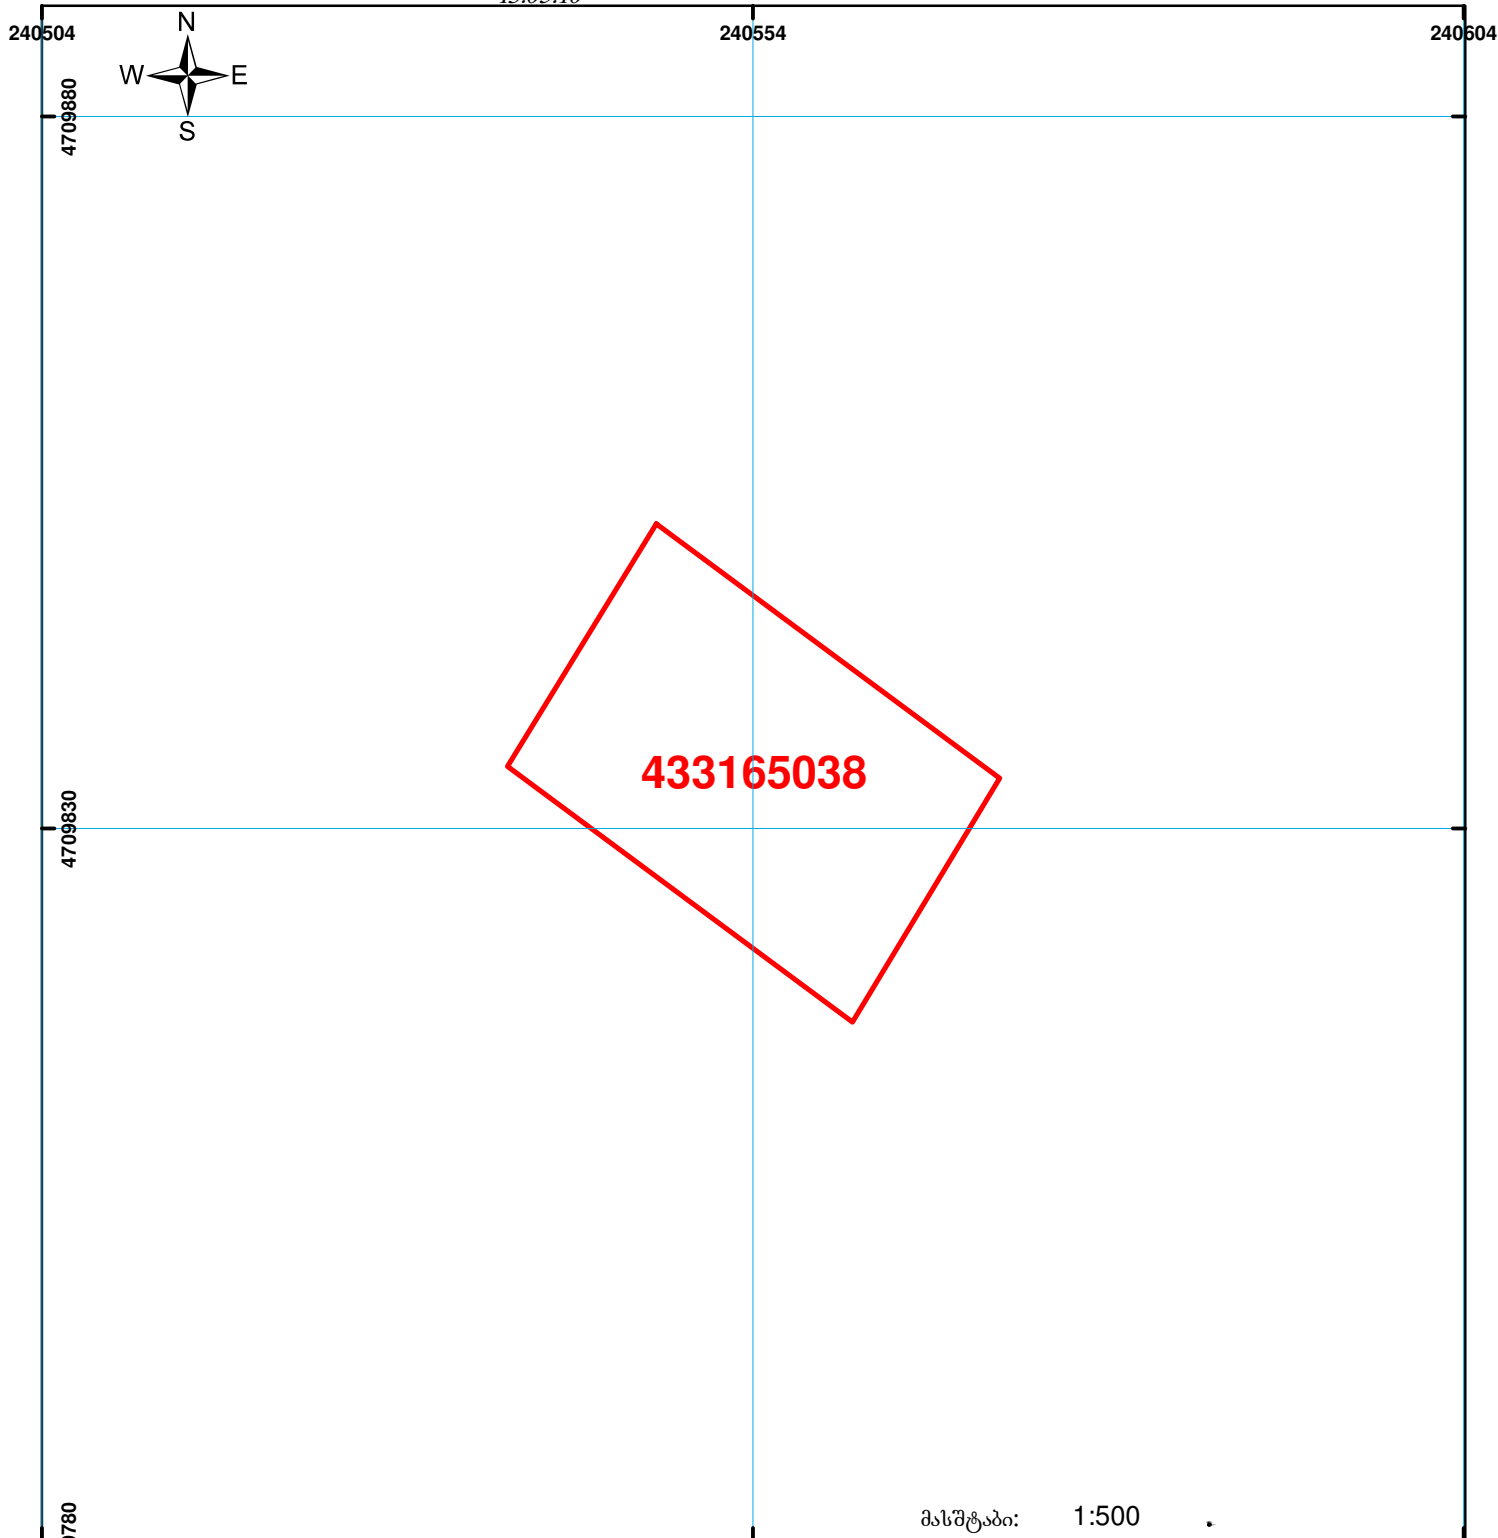

შენიშვნა-ნაგებობა,
პირობითი ნომერი/სართულიანობა



ვალდებულება



ხაზობრივი ნაგებობა



მიწის ნაკვეთის საკადასტრო საზღვარი



მშენებარე ნაგებობა

00'0
00'0
UTM (საერთაშორისო)
სისტემის კოორდ.