



საკადასტრო გეგმა

საჯარო რეესტრის ეროვნული
სააგენტო

საკადასტრო კოდი:

66.55.15.244

განცხადების ნომერი:

892024039840

მომზადების თარიღი:

24/12/2024


ნაკვეთის

დანიშნულება:

ფართობი:

სასოფლო-სამეურნეო(სახნავი / მრავალწლიანი
ნარგავები)

9234 კვ.მ (WGS 84 / UTM zone 38N)

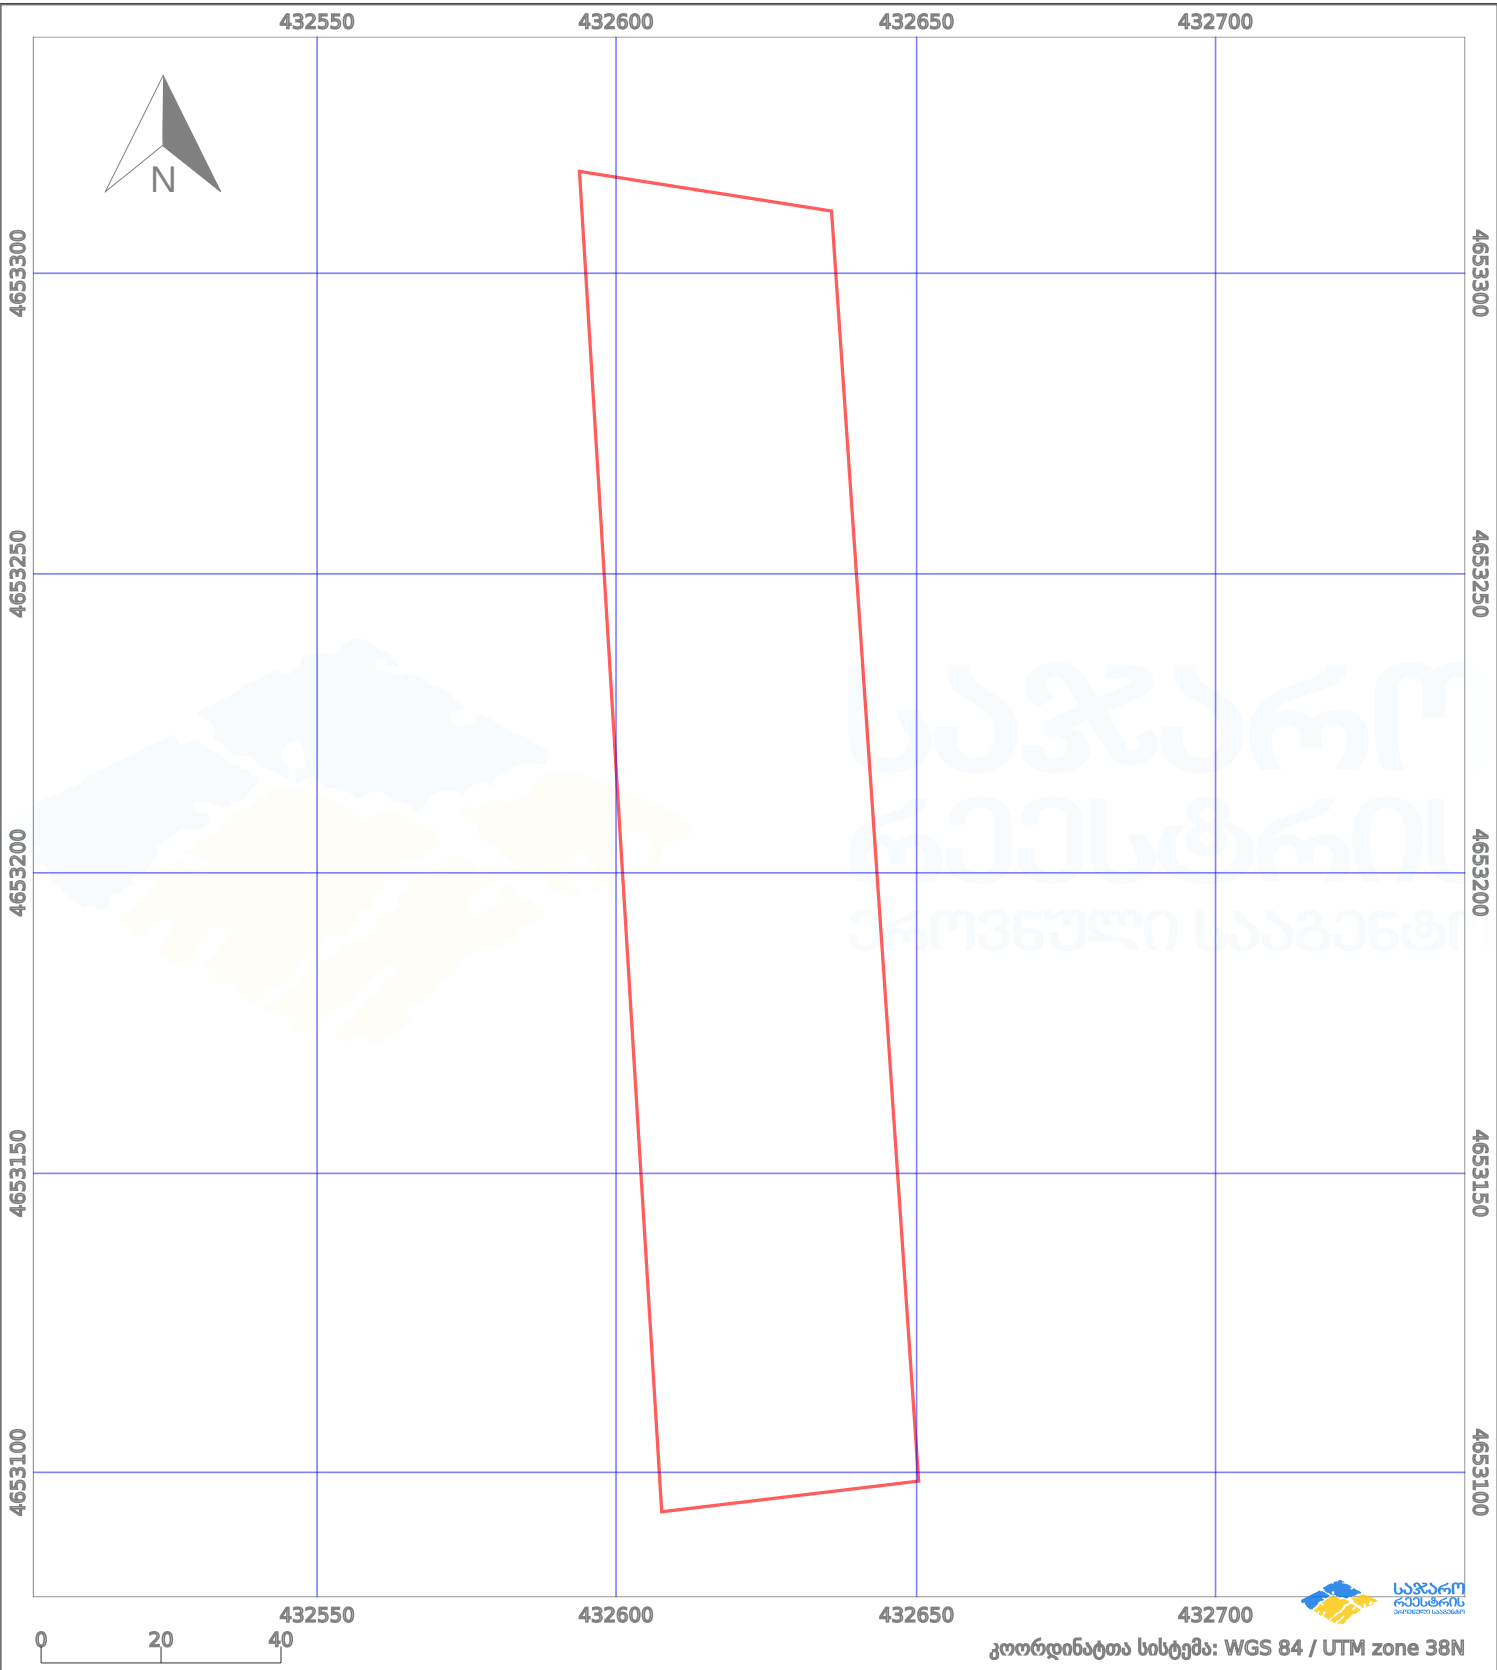

პირობითი აღნიშვნები:

	ნაკვეთის საზღვარი		შეზღუდული ნაკვეთი		აშენებული ნაკვეთი		მიწისქვეშა ნაკვეთი
	საზღვარი ნაკვეთი		ტყის ფონდი		ვალდებულება		ქარსაფარი ბოლი